

VERKOOPTEKENINGEN
Boseilanden, Zwaanshoek
Plattegrond: voorgevel
Schaal: 1:200 / A3
Datum: 22 april 2022

Disclaimer:
terreininrichting door derden!





VERKOOPTEKENINGEN
Boseilanden, Zwaanshoek
Plattegrond: achtergevel
Schaal: 1:200 / A3
Datum: 22 april 2022

Disclaimer:
terreininrichting door derden!





VERKOOPTKENINGEN
Boseilanden, Zwaanshoek
Plattegrond: linker zijgevel
Schaal: 1:200 / A3
Datum: 22 april 2022

Disclaimer:
terreininrichting door derden!







VERKOOPTKENINGEN
Boseilanden, Zwaanshoek
Plattegrond: rechter zijgevel
Schaal: 1:200 / A3
Datum: 22 april 2022

Disclaimer:
terreininrichting door derden!




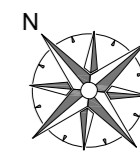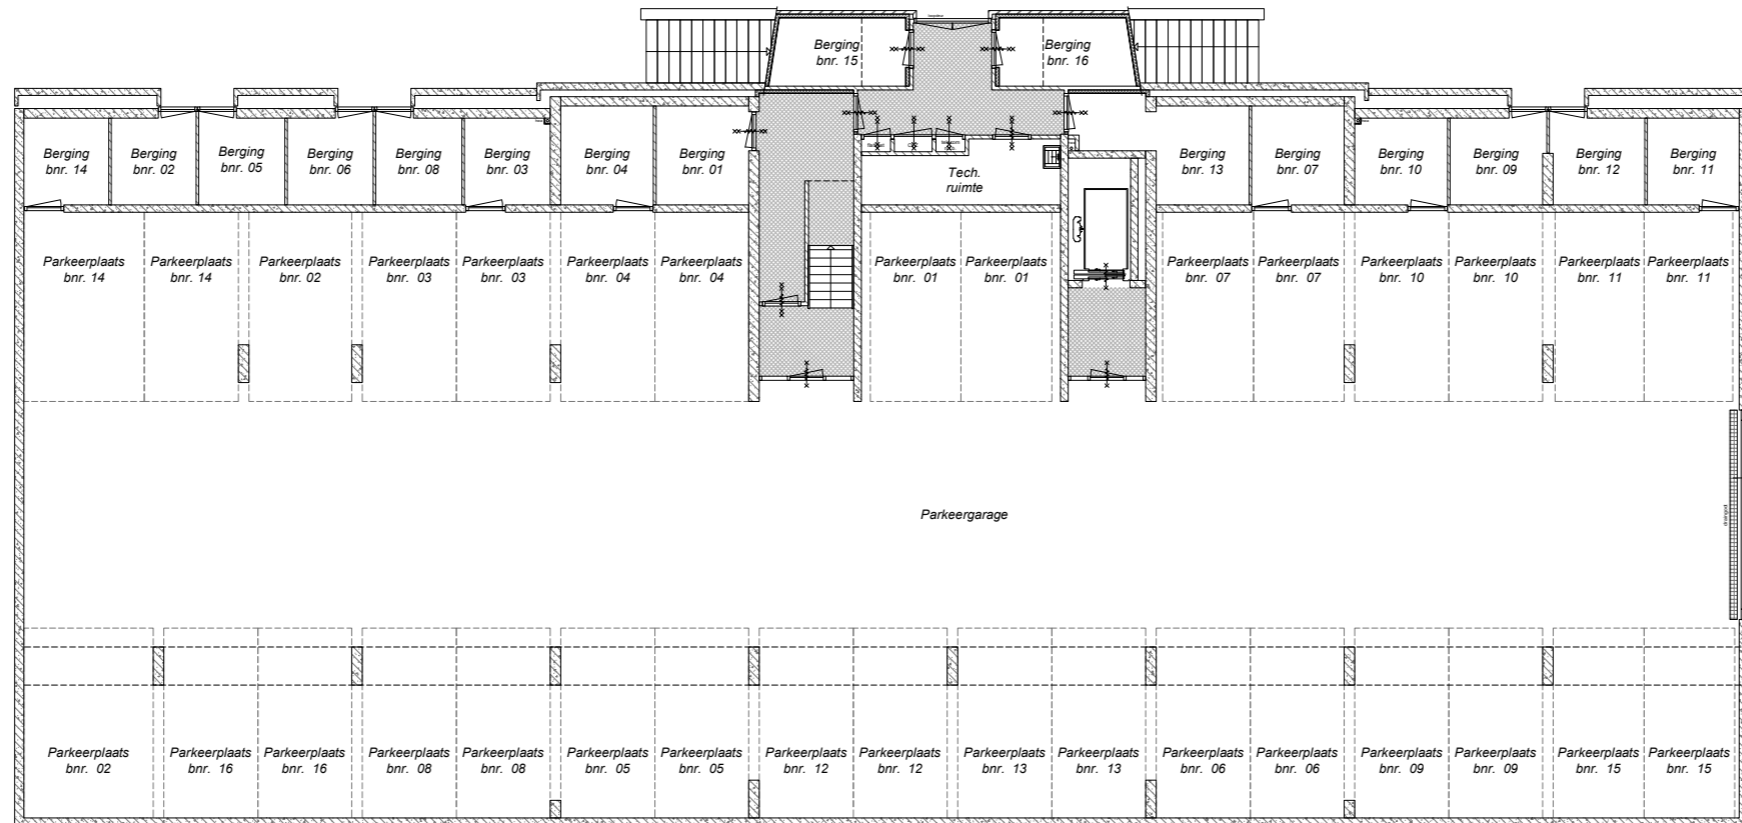

VERKOOPTEKENINGEN
 Boseilanden, Zwaanshoek
 Plattegrond: begane grond
 Schaal: 1:200 / A3
 Datum: 22 april 2022

Disclaimer:
 kelder nog niet definitief!





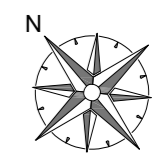

VERKOOPTTEKENINGEN
 Boseilanden, Zwaanshoek
 Plattegrond: eerste verdieping
 Schaal: 1:200 / A3
 Datum: 22 april 2022


Disclaimer:
 terreinrichting door derden!



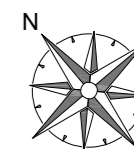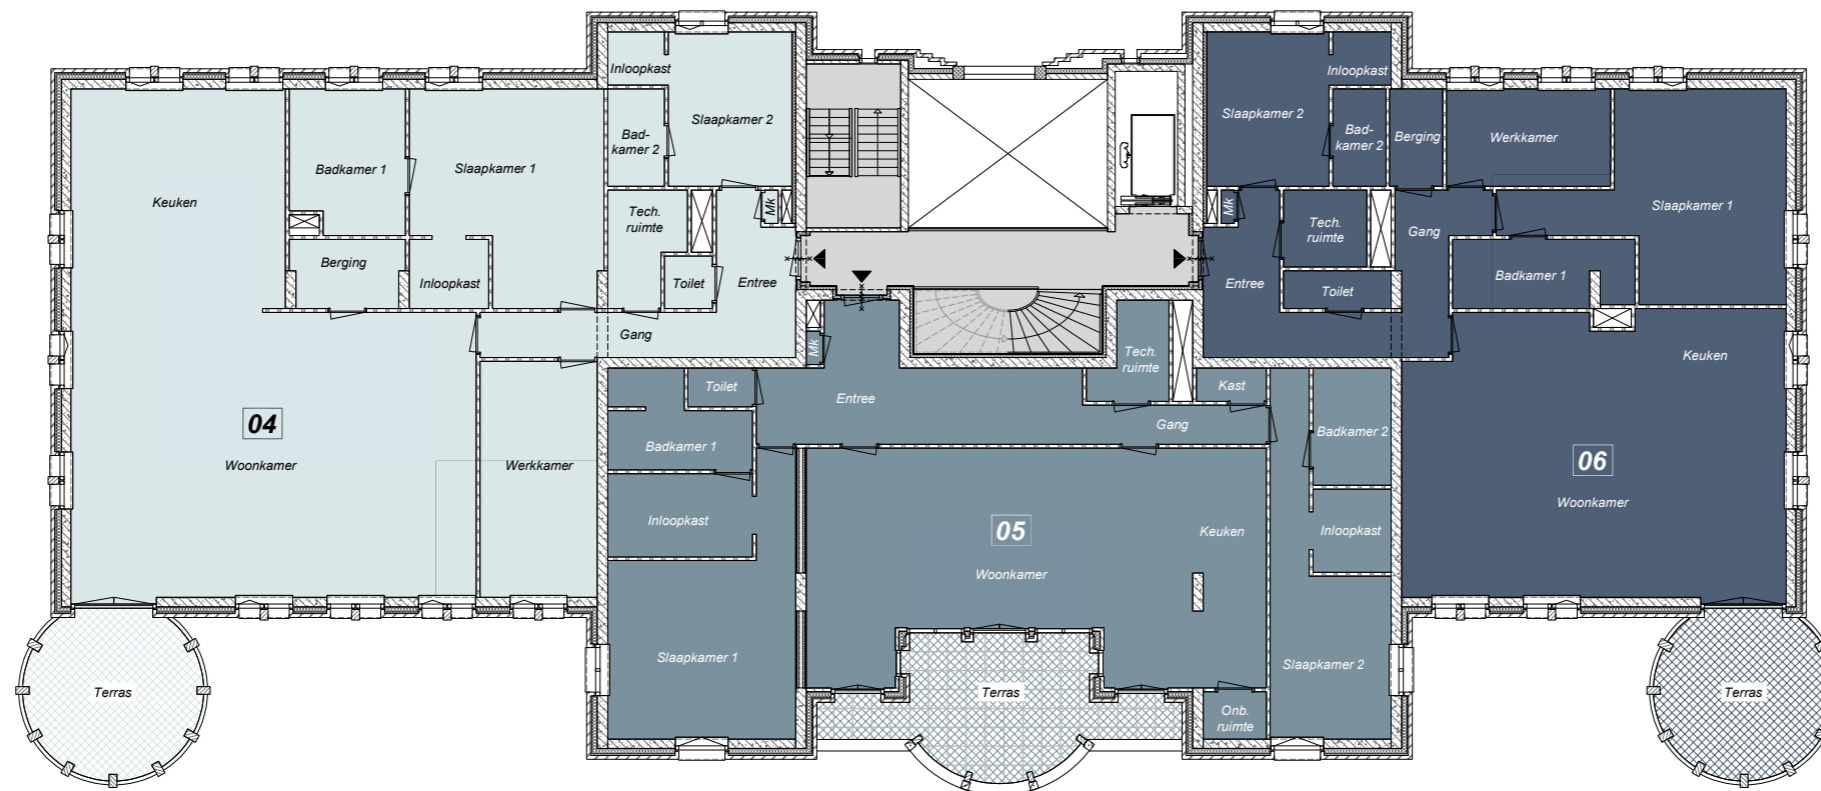


VERKOOPTKENINGEN
 Boseilanden, Zwaanshoek
 Plattegrond: tweede verdieping
 Schaal: 1:200 / A3
 Datum: 22 april 2022



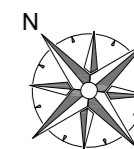



VERKOOPTKENINGEN
 Boseilanden, Zwaanshoek
 Plattegrond: derde verdieping
 Schaal: 1:200 / A3
 Datum: 22 april 2022



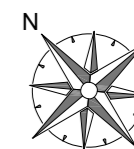


VERKOOPTKENINGEN
 Boseilanden, Zwaanshoek
 Plattegrond: vierde verdieping
 Schaal: 1:200 / A3
 Datum: 22 april 2022



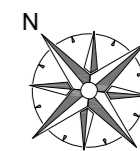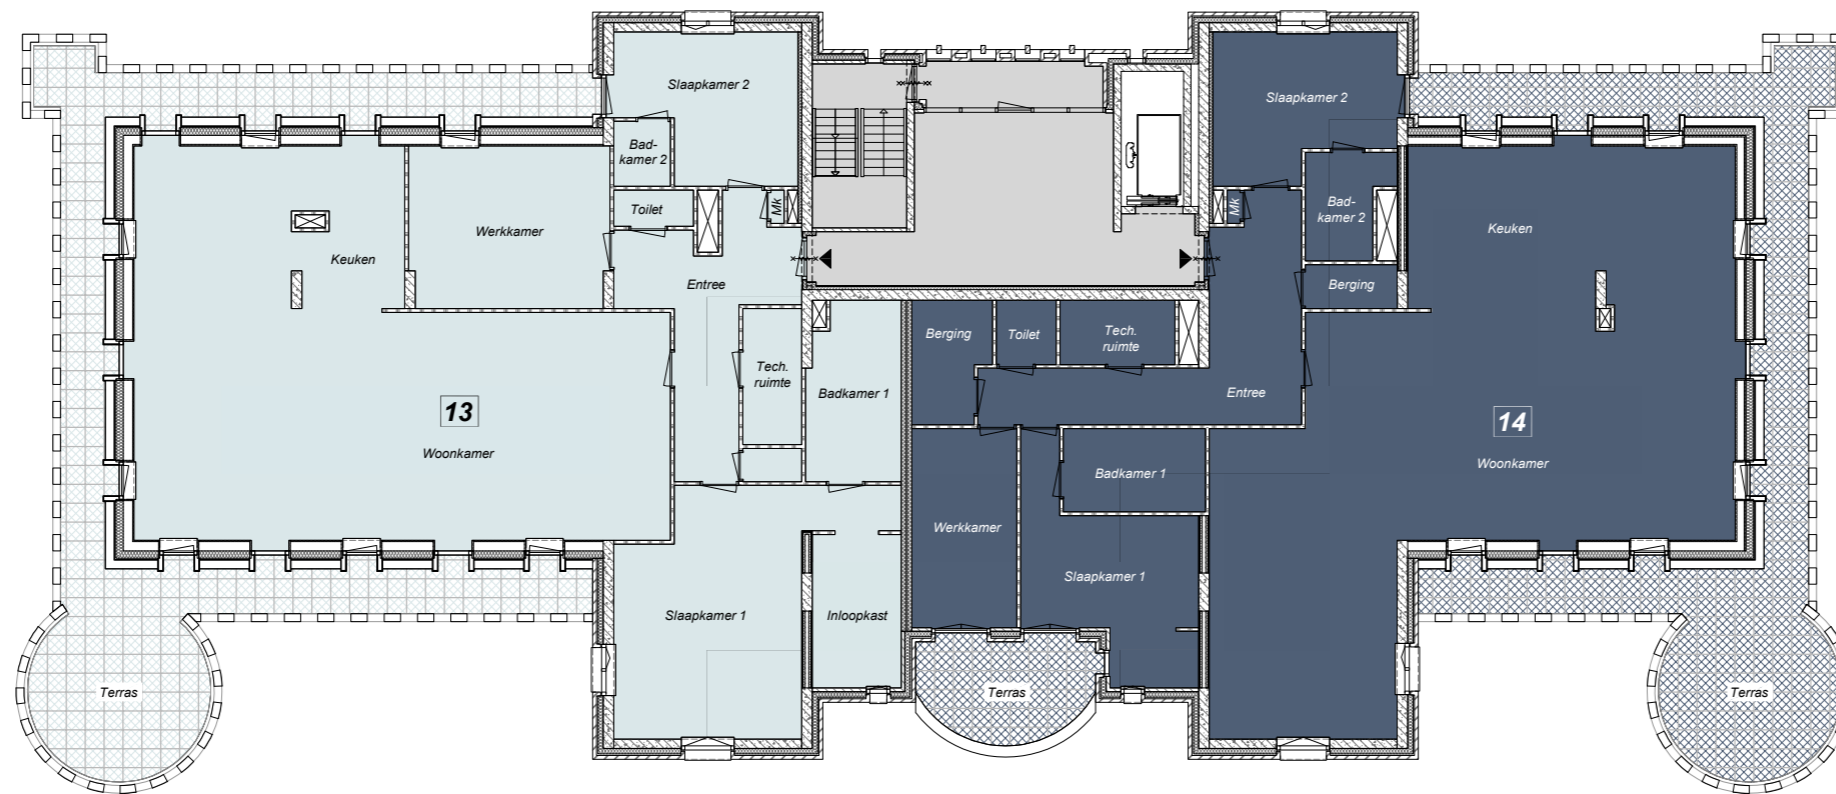



VERKOOPTKENINGEN
 Boseilanden, Zwaanshoek
 Plattegrond: vijfde verdieping
 Schaal: 1:200 / A3
 Datum: 22 april 2022



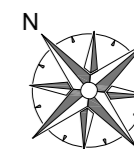


VERKOOPTKENINGEN
 Boseilanden, Zwaanshoek
 Plattegrond: zesde verdieping
 Schaal: 1:200 / A3
 Datum: 22 april 2022



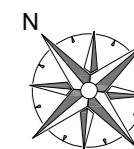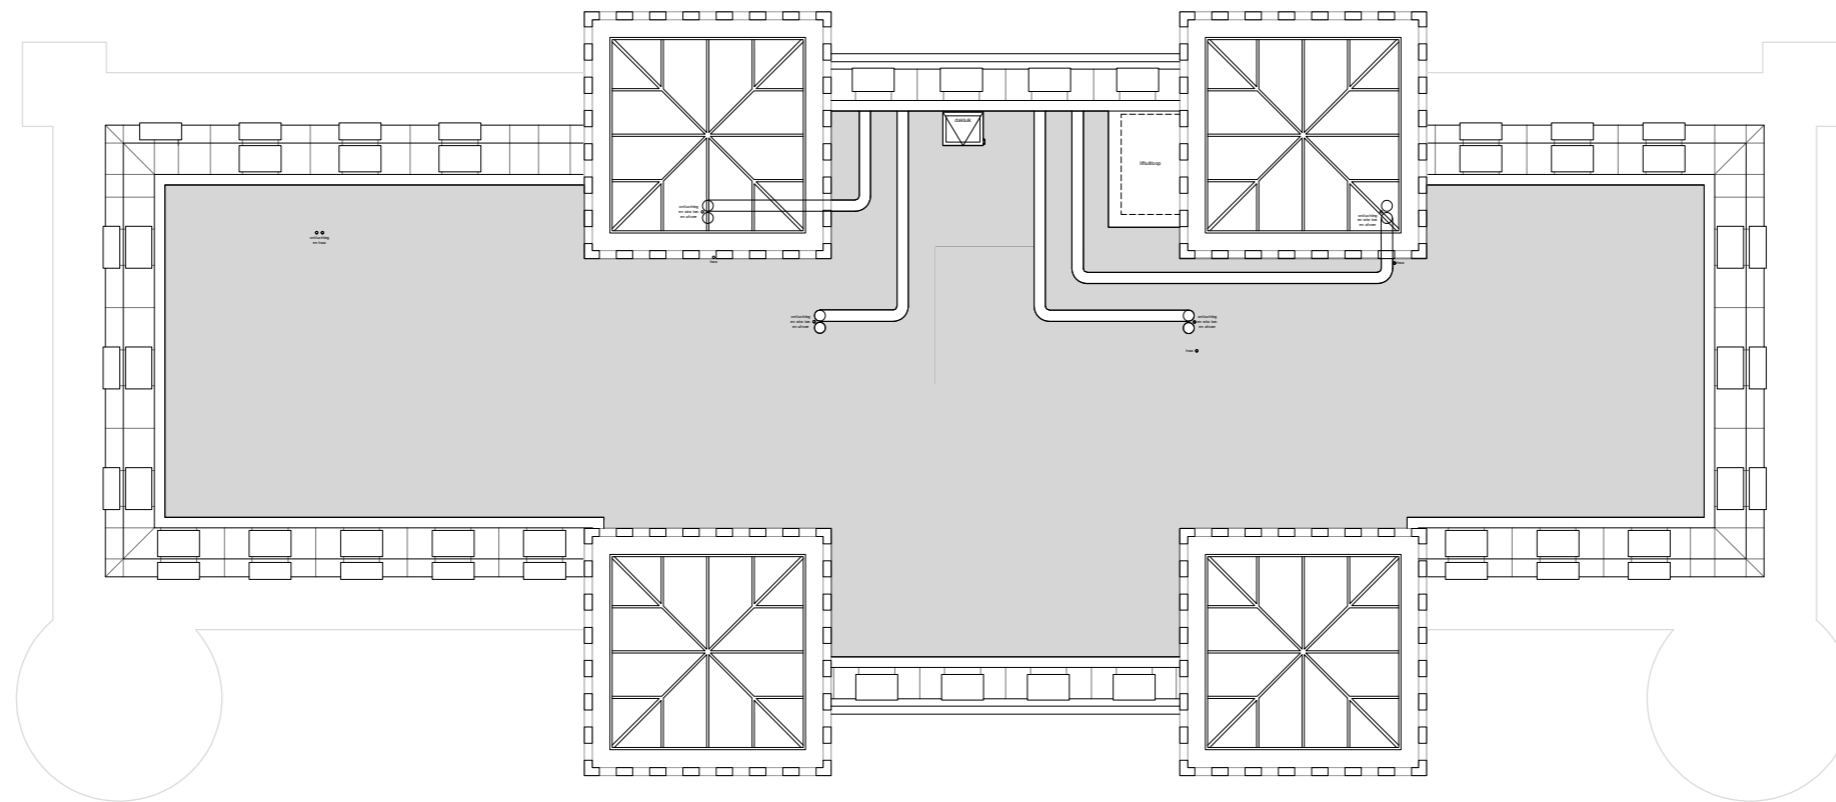

VERKOOPTKENINGEN
Boseilanden, Zwaanshoek
Plattegrond: dak
Schaal: 1:200 / A3
Datum: 22 april 2022



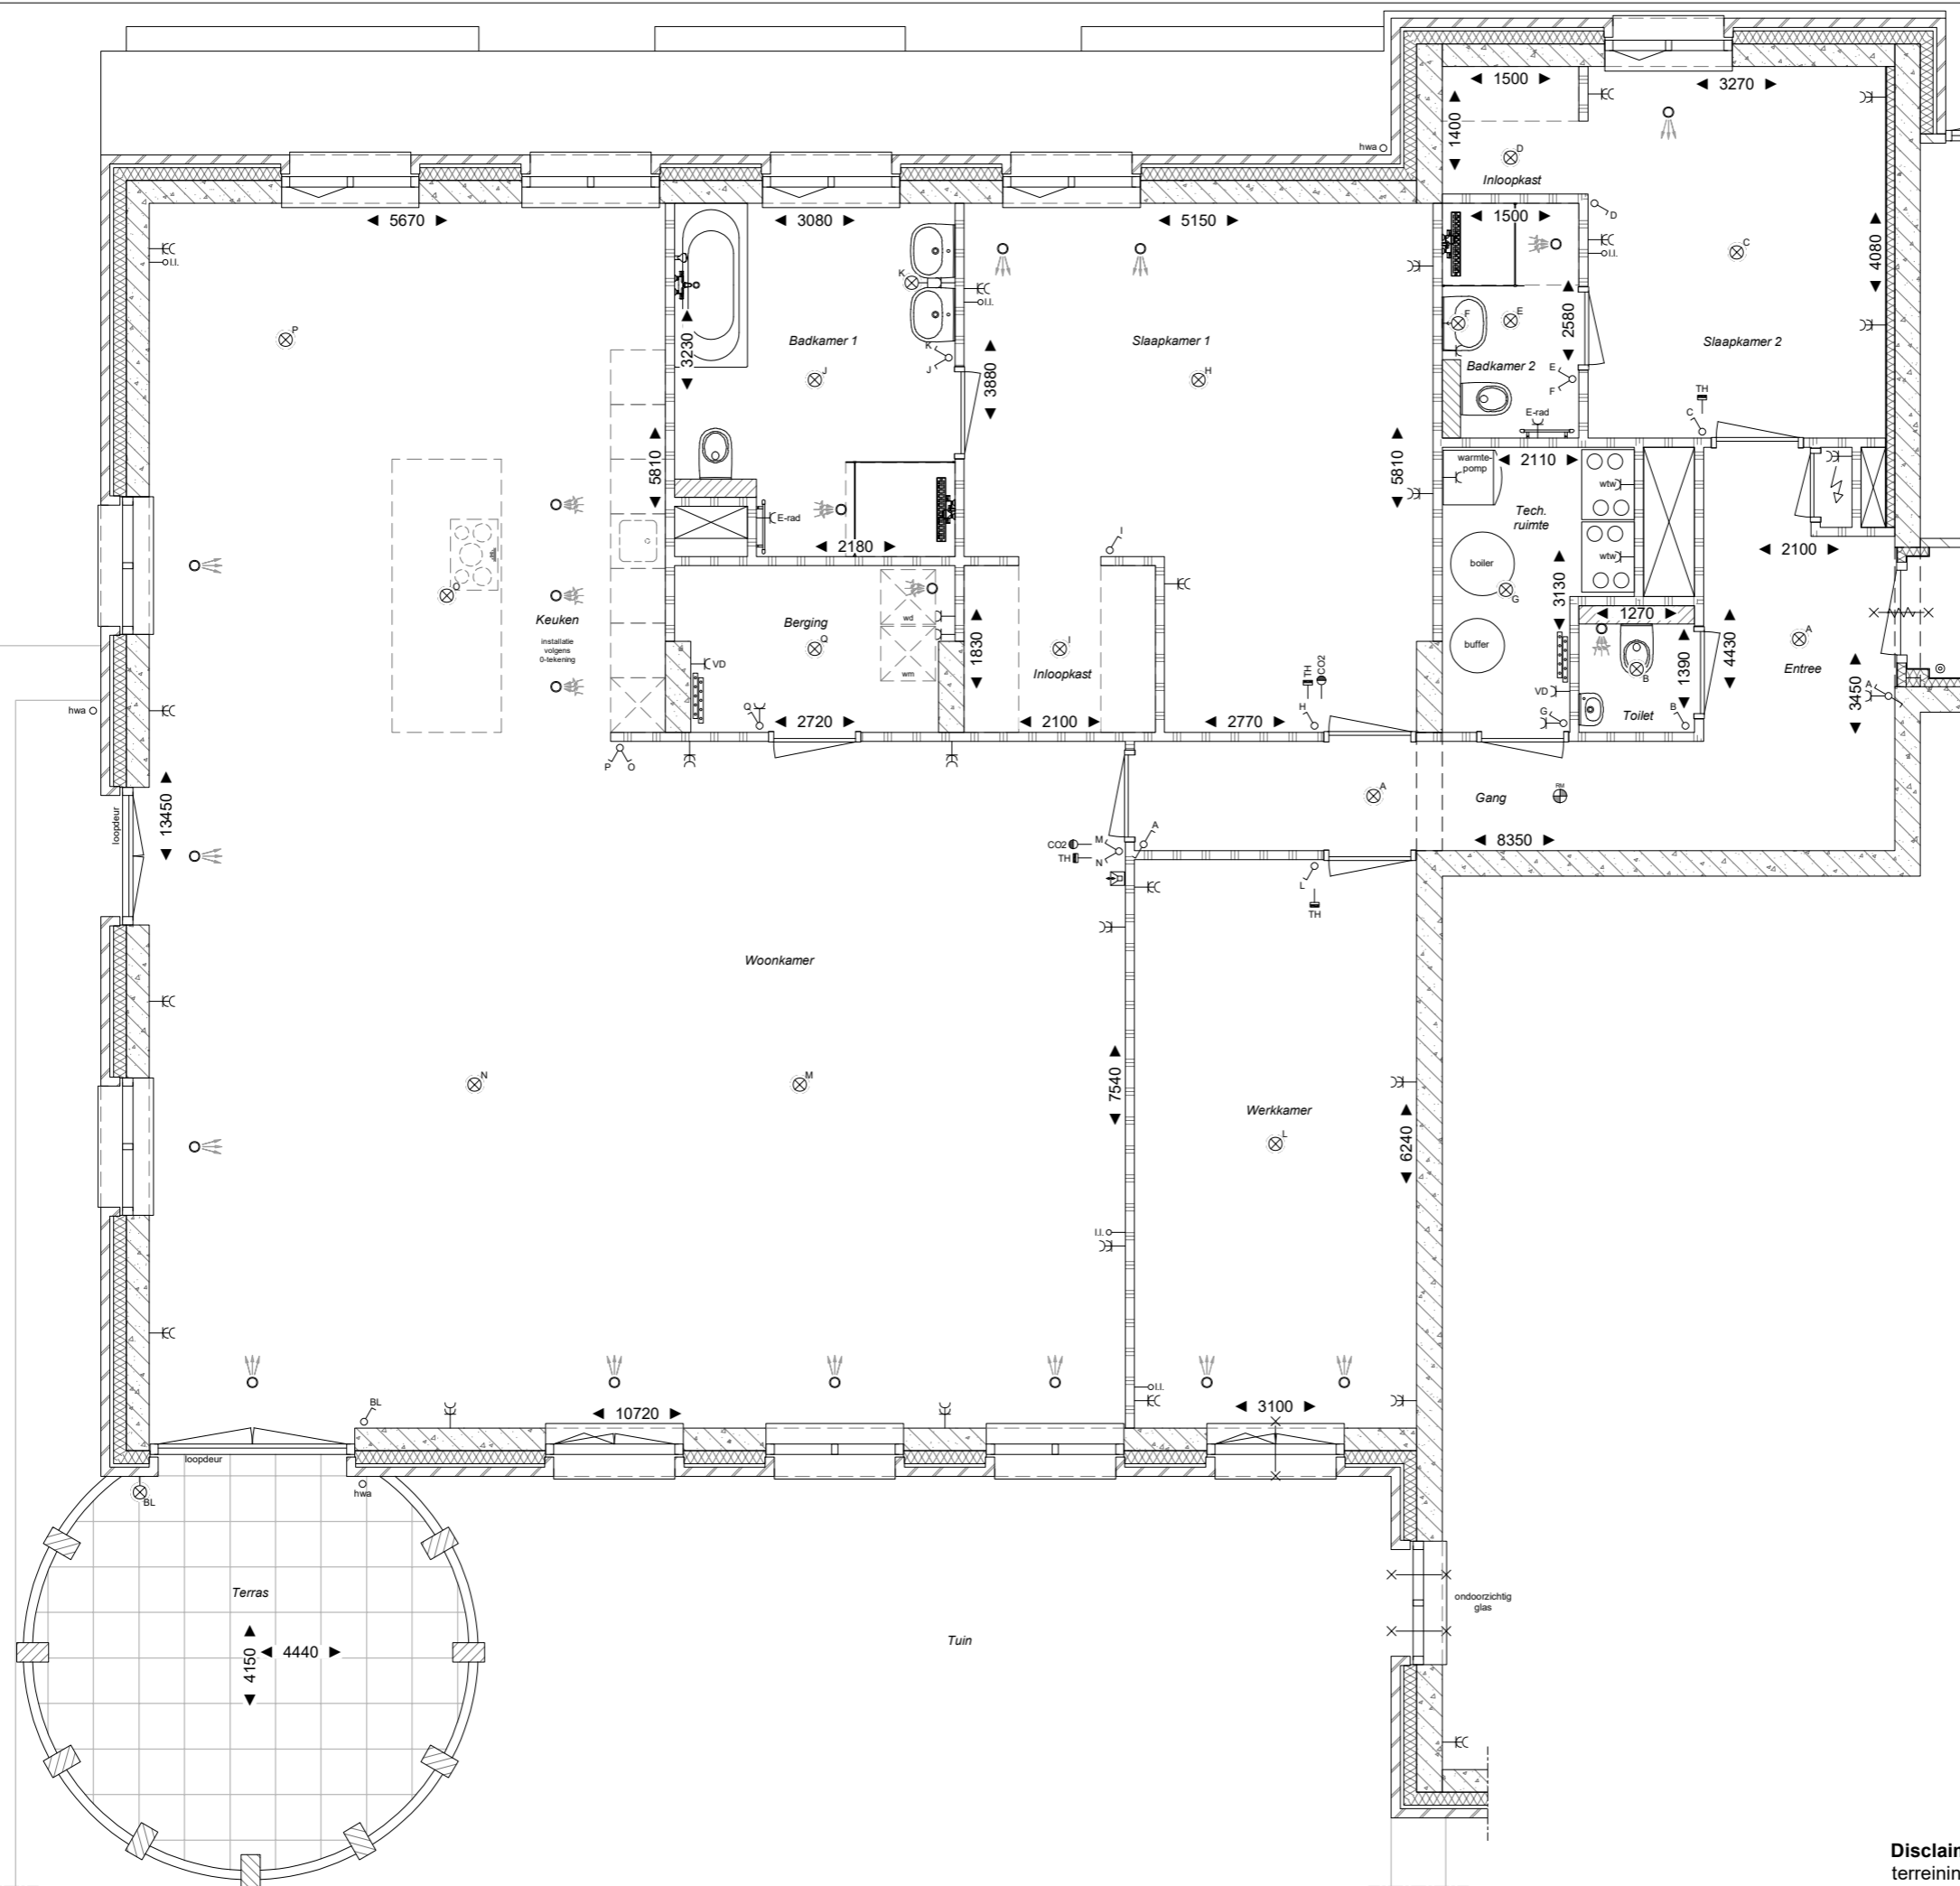

De posities en afmetingen van aansluitpunten, radiatoren, e.d. zijn indicatief op tekening aangegeven en worden door de installateurs aan de hand van berekeningen en tekeningen definitief bepaald. Derhalve kunnen hier geen rechten aan ontleend worden.

De standaard indeling van de badkamer, toilet en keuken conform de 0-tekening van de project showroom.

De maten op tekening zijn circa (afgeronde) maten, aangegeven in millimeters.

RENVOOI ELECTRA


symbool	omschrijving
⊗	centraal (plafond)lichtpunt
⊗	wandlichtpunt
⊥	enkele wandcontactdoos
⊥	dubbele wandcontactdoos (verticaal)
⊗	lichtschakelaar
⊗	(serie)lichtschakelaar
⊗	(wissel)lichtschakelaar
⊗	(kruis)lichtschakelaar
—o.l.	loze leiding
TH	thermostaat
CO2	co2-sensor
VF	videfoon
RM	rookmelder
⊗	beldrukker

RENVOOI INSTALLATIES

symbool	omschrijving
⊗	afvoerventiel mechanische ventilatie
⊗	toevoerventiel mechanische ventilatie
⊗	opstelplaats warmtepomp
⊗	opstelplaats wtw-box
⊗	opstelplaats voorraadvat/boilervat
⊗	opstelplaats buffervat
⊗	opstelplaats verdeler vloerverwarming
⊗	opstelplaats wasmachine/wasdroger
⊗	elektrische radiator
⊗	deurdranger

HOOGTE AANSLUITPUNTEN

WCD/loze leiding t.b.v. cai/tel/internet	300+
WCD wasmachine/wasdroger	1050+
WCD wastafel	1050+
Schakelaars	1050+
WCD gecombineerd bij schakelaar	1050+
WCD boven aanrechtblad	1050+
CO2/MV-bediening	1500+
Thermostaat	1500+
Videfoon	1500+
Wandlichtpunt	1800+

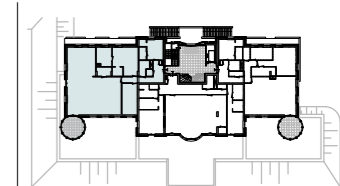

VERKOOPTEKENINGEN

Boseilanden, Zwaanshoek
 Plattegrond: bouwnummer 01
 Verdieping: eerste verdieping
 Schaal: 1:75 / A3
 Datum: 22 april 2022

Disclaimer:
 terreininrichting door derden!



De posities en afmetingen van aansluitpunten, radiatoren, e.d. zijn indicatief op tekening aangegeven en worden door de installateurs aan de hand van berekeningen en tekeningen definitief bepaald.
Derhalve kunnen hier geen rechten aan ontleend worden.

De standaard indeling van de badkamer, toilet en keuken conform de 0-tekening van de project showroom.

De maten op tekening zijn circa (afgeronde) maten, aangegeven in millimeters.

RENVOOI ELECTRA


symbool	omschrijving
⊗	centraal (plafond)lichtpunt
⊗	wandlichtpunt
⊥	enkele wandcontactdoos
⊥	dubbele wandcontactdoos (verticaal)
⊗	lichtschakelaar
⊗	(serie)lichtschakelaar
⊗	(wissel)lichtschakelaar
⊗	(kruis)lichtschakelaar
—o—i.	loze leiding
TH	thermostaat
CO2	co2-sensor
☎	videfoon
⊕	rookmelder
⊗	beldrukker

RENVOOI INSTALLATIES

symbool	omschrijving
⊗	afvoerventiel mechanische ventilatie
⊗	toevoerventiel mechanische ventilatie
⊗	opstelplaats warmtepomp
⊗	opstelplaats wtw-box
⊗	opstelplaats voorraadvat/bollervat
⊗	opstelplaats buffervat
⊗	opstelplaats verdeler vloerverwarming
⊗	opstelplaats wasmachine/wasdroger
⊗	elektrische radiator
⊗	deurdranger

HOOGTE AANSLUIPTUNEN

WCD/loze leiding t.b.v. cai/ell/internet	300+
WCD wasmachine/wasdroger	1050+
WCD wastafel	1050+
Schakelaars	1050+
WCD gecombineerd bij schakelaar	1050+
WCD boven aanrechtblad	1050+
CO2/MV-bediening	1500+
Thermostaat	1500+
Videfoon	1500+
Wandlichtpunt	1800+

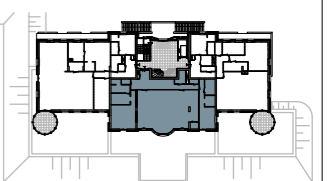



VERKOOPTEKENINGEN

Boseilanden, Zwaanshoek
Plattegrond: bouwnummer 02
Verdieping: eerste verdieping
Schaal: 1:75 / A3
Datum: 22 april 2022



Disclaimer:
terreininrichting door derden!

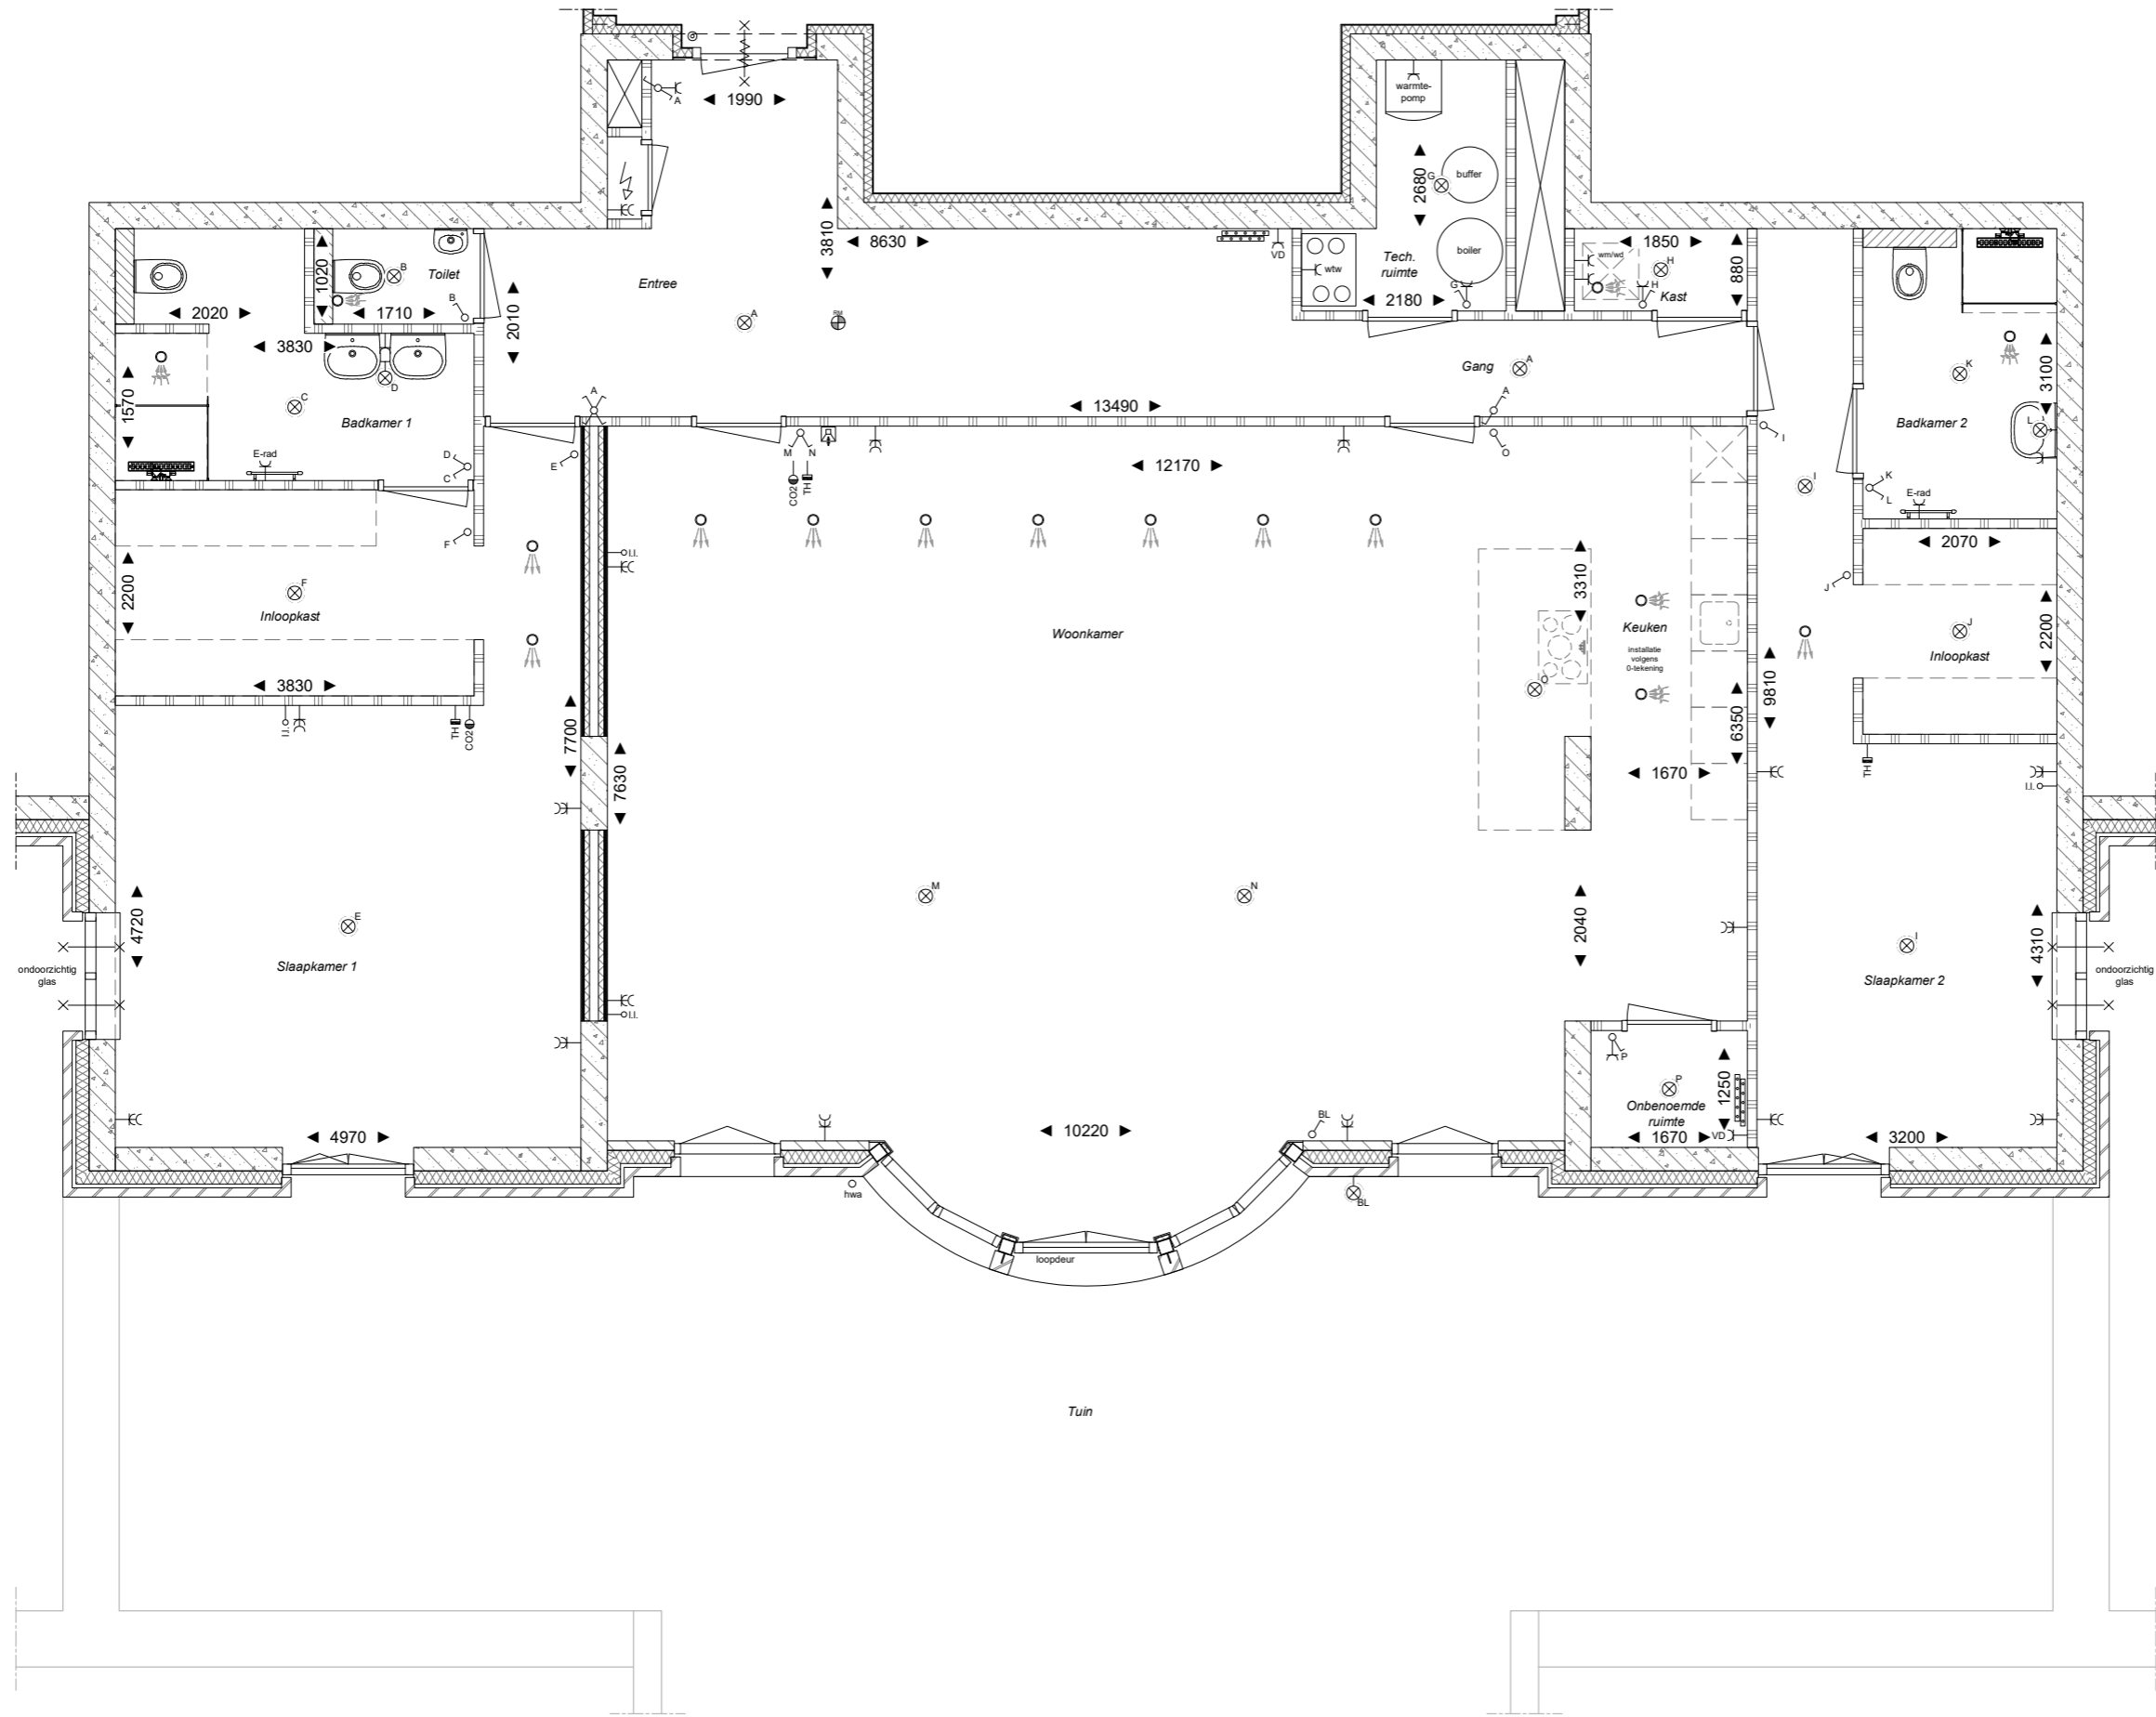

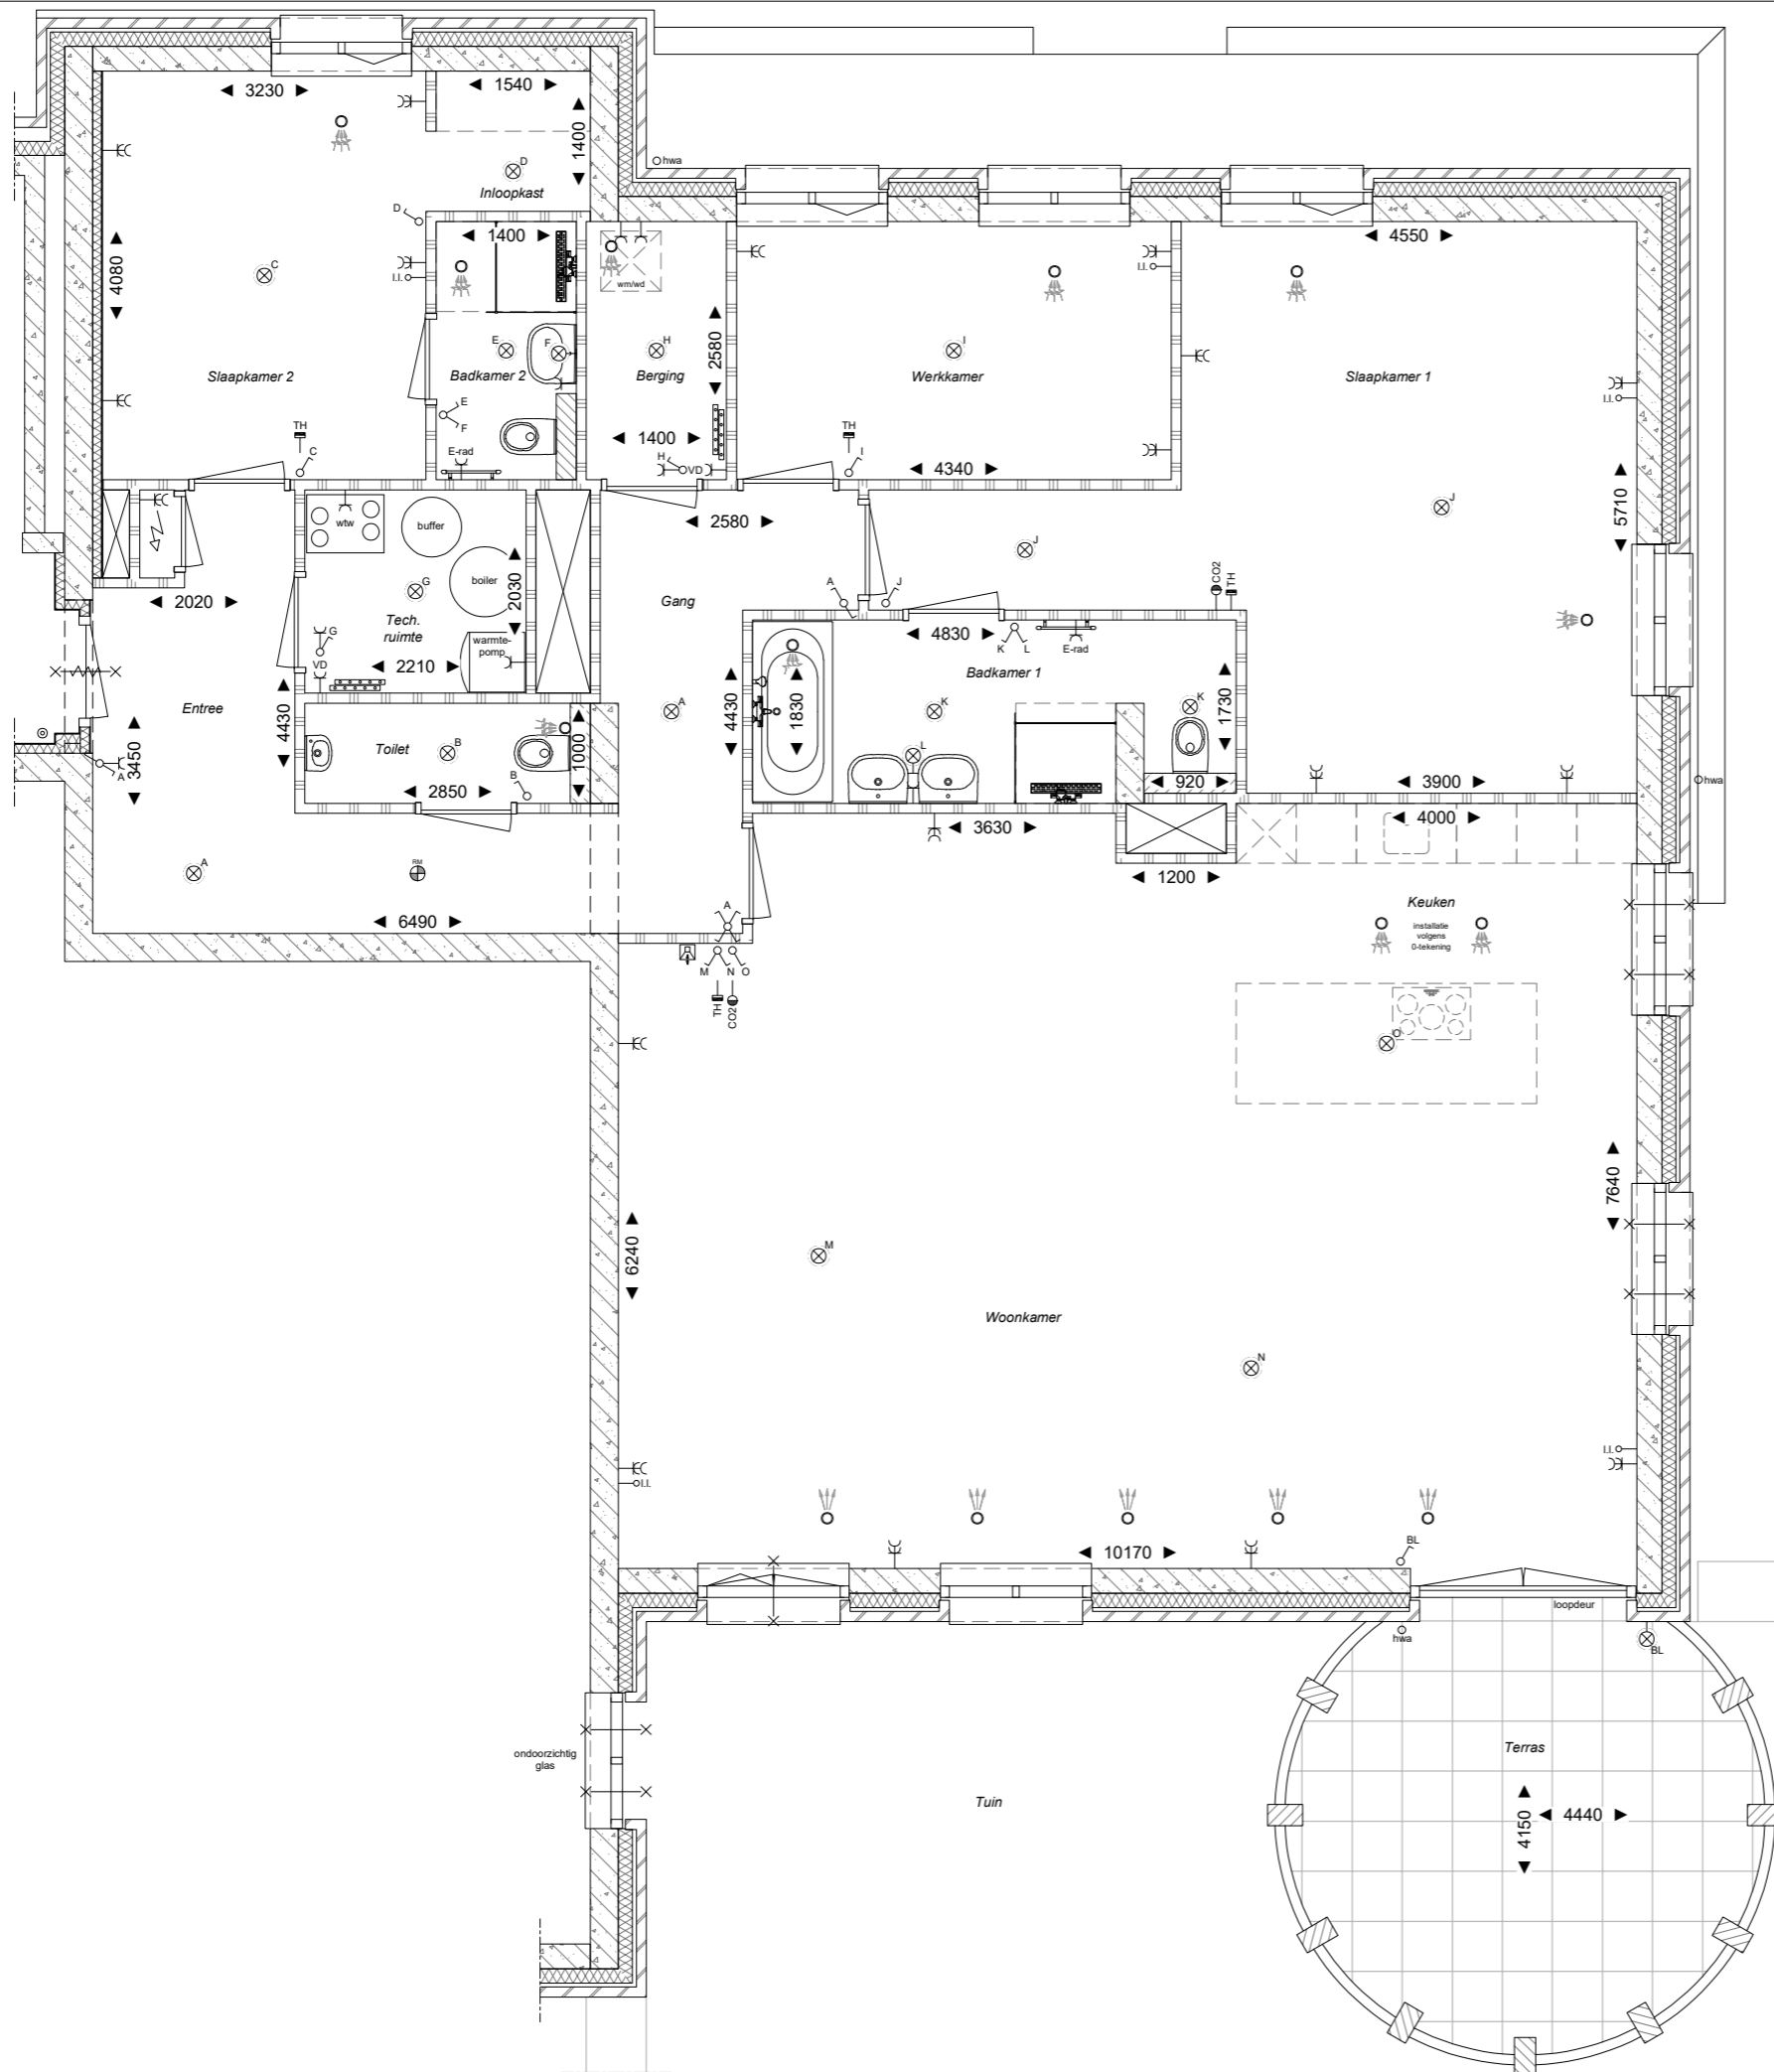

De posities en afmetingen van aansluitpunten, radiatoren, e.d. zijn indicatief op tekening aangegeven en worden door de installateurs aan de hand van berekeningen en tekeningen definitief bepaald. Derhalve kunnen hier geen rechten aan ontleend worden.

De standaard indeling van de badkamer, toilet en keuken conform de 0-tekening van de project showroom.

De maten op tekening zijn circa (afgeronde) maten, aangegeven in millimeters.

RENVOOI ELECTRA


symbool	omschrijving
⊗	centraal (plafond)lichtpunt
⊕	wandlichtpunt
⊥	enkele wandcontactdoos
⊥	dubbele wandcontactdoos (verticaal)
⊗	lichtschakelaar
⊗	(serie)lichtschakelaar
⊗	(wissel)lichtschakelaar
⊗	(kruis)lichtschakelaar
—o—i.	loze leiding
TH	thermostaat
CO2	co2-sensor
☎	videfoon
⊕	rookmelder
⊕	bedrukker

RENVOOI INSTALLATIES

symbool	omschrijving
⊕	afvoerventiel mechanische ventilatie
⊕	toevoerventiel mechanische ventilatie
⊕	opstelplaats warmtepomp
⊕	opstelplaats wtw-box
⊕	opstelplaats voorraadvat/boilervat
⊕	opstelplaats buffervat
⊕	opstelplaats verdeler vloerverwarming
⊕	opstelplaats wasmachine/wasdroger
⊕	elektrische radiator
⊕	deurdranger

HOOGTE AANSLUITPUNTEN


WCD/loze leiding t.b.v. cai/tel/internet	300+
WCD wasmachine/wasdroger	1050+
WCD wastafel	1050+
Schakelaars	1050+
WCD gecombineerd bij schakelaar	1050+
WCD boven aanrechtblad	1050+
CO2/MV-bediening	1500+
Thermostaat	1500+
Videfoon	1500+
Wandlichtpunt	1800+

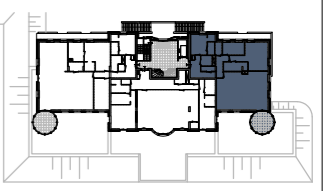

VERKOOPTEKENINGEN
 Boseilanden, Zwaanshoek
 Plattegrond: bouwnummer 03
 Verdieping: eerste verdieping
 Schaal: 1:75 / A3
 Datum: 22 april 2022

Disclaimer:
terreininrichting door derden!



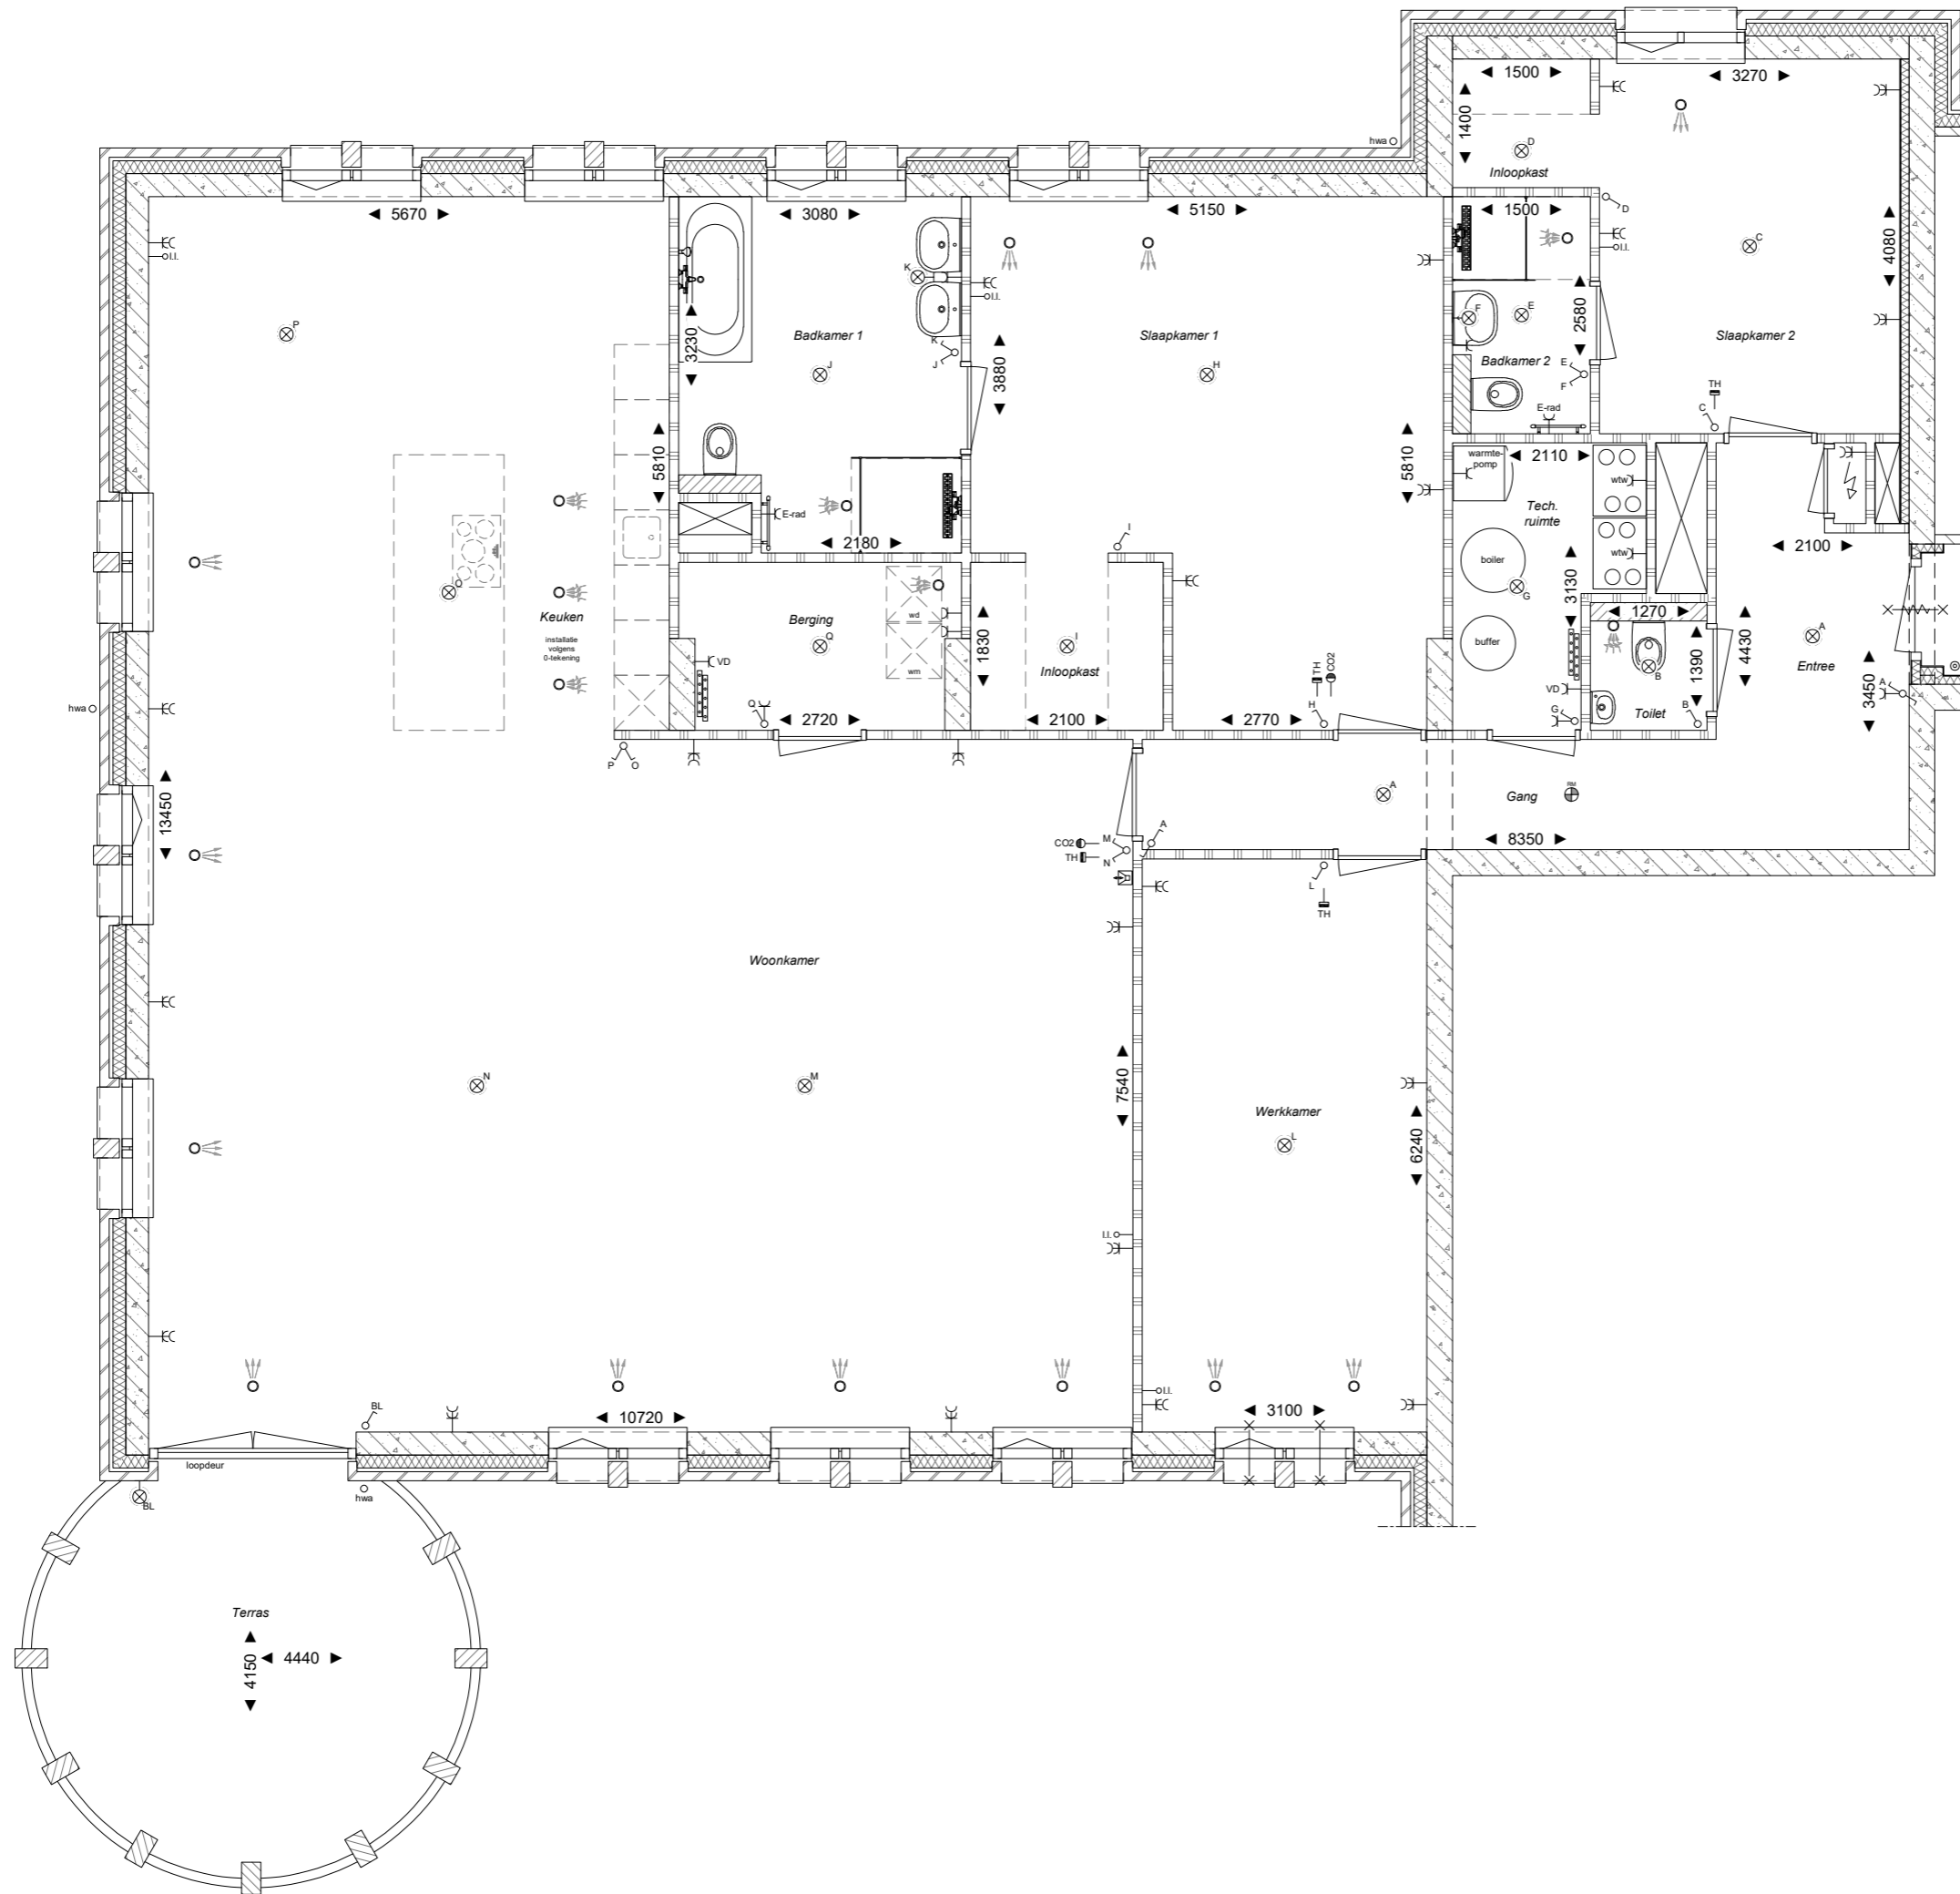

De posities en afmetingen van aansluitpunten, radiatoren, e.d. zijn indicatief op tekening aangegeven en worden door de installateurs aan de hand van berekeningen en tekeningen definitief bepaald. Derhalve kunnen hier geen rechten aan ontleend worden.

De standaard indeling van de badkamer, toilet en keuken conform de 0-tekening van de project showroom.

De maten op tekening zijn circa (afgeronde) maten, aangegeven in millimeters.

RENVOOI ELECTRA


symbool	omschrijving
⊗	centraal (plafond)lichtpunt
⊕	wandlichtpunt
⊥	enkele wandcontactdoos
⊥	dubbele wandcontactdoos (verticaal)
⊕	lichtschakelaar
⊕	(serie)lichtschakelaar
⊕	(wissel)lichtschakelaar
⊕	(kruis)lichtschakelaar
—o—l	loze leiding
⊥	thermostaat
⊕	co2-sensor
⊕	videfoon
⊕	rookmelder
⊕	beldrukker

RENVOOI INSTALLATIES

symbool	omschrijving
⊕	afvoerventiel mechanische ventilatie
⊕	toevoerventiel mechanische ventilatie
⊕	opstelplaats warmtepomp
⊕	opstelplaats wtw-box
⊕	opstelplaats voorraadvat/bollervat
⊕	opstelplaats buffervat
⊕	opstelplaats verdeler vloerverwarming
⊕	opstelplaats wasmachine/wasdroger
⊕	elektrische radiator
⊕	deurdranger

HOOGTE AANSLUITPUNTEN

WCD/loze leiding t.b.v. cai/tel/internet	300+
WCD wasmachine/wasdroger	1050+
WCD wastafel	1050+
Schakelaars	1050+
WCD gecombineerd bij schakelaar	1050+
WCD boven aanrechtblad	1050+
CO2/MV-bediening	1500+
Thermostaat	1500+
Videfoon	1500+
Wandlichtpunt	1800+

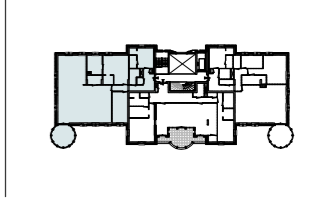

VERKOOPTEKENINGEN
 Boseilanden, Zwaanshoek
 Plattegrond: bouwnummer 04
 Verdieping: tweede verdieping
 Schaal: 1:75 / A3
 Datum: 22 april 2022



De posities en afmetingen van aansluitpunten, radiatoren, e.d. zijn indicatief op tekening aangegeven en worden door de installateurs aan de hand van berekeningen en tekeningen definitief bepaald.
Derhalve kunnen hier geen rechten aan ontleend worden.

De standaard indeling van de badkamer, toilet en keuken conform de 0-tekening van de project showroom.

De maten op tekening zijn circa (afgeronde) maten, aangegeven in millimeters.

RENVOOI ELECTRA

symbool	omschrijving
⊗	centraal (plafond)lichtpunt
⊕	wandlichtpunt
— —	enkele wandcontactdoos
— — —	dubbele wandcontactdoos (verticaal)
⊗	lichtschakelaar
⊗	(serie)lichtschakelaar
⊗	(wissel)lichtschakelaar
⊗	(kruis)lichtschakelaar
—○—	loze leiding
— — —	thermostaat
—○—	co2-sensor
⊗	videfoon
⊗	rookmelder
⊗	beldrukker

RENVOOI INSTALLATIES

symbool	omschrijving
⊗	afvoerventiel mechanische ventilatie
⊗	toevoerventiel mechanische ventilatie
⊗	opstelplaats warmtepomp
⊗	opstelplaats wtw-box
⊗	opstelplaats voorraadvat/boilervat
⊗	opstelplaats buffervat
⊗	opstelplaats verdeler vloerverwarming
⊗	opstelplaats wasmachine/wasdroger
⊗	electrische radiator
⊗	deurdranger


HOOGTE AANSLUITPUNTEN


WCD/loze leiding t.b.v. cai/te/internet	300+
WCD wasmachine/wasdroger	1050+
WCD wastafel	1050+
Schakelaars	1050+
WCD gecombineerd bij schakelaar	1050+
WCD boven aanrechtblad	1050+
CO2/MV-bediening	1500+
Thermostaat	1500+
Videfoon	1500+
Wandlichtpunt	1800+



VERKOOPTEKENINGEN

Boseilanden, Zwaanshoek
Plattegrond: bouwnummer 05
Verdieping: tweede verdieping
Schaal: 1:75 / A3
Datum: 22 april 2022

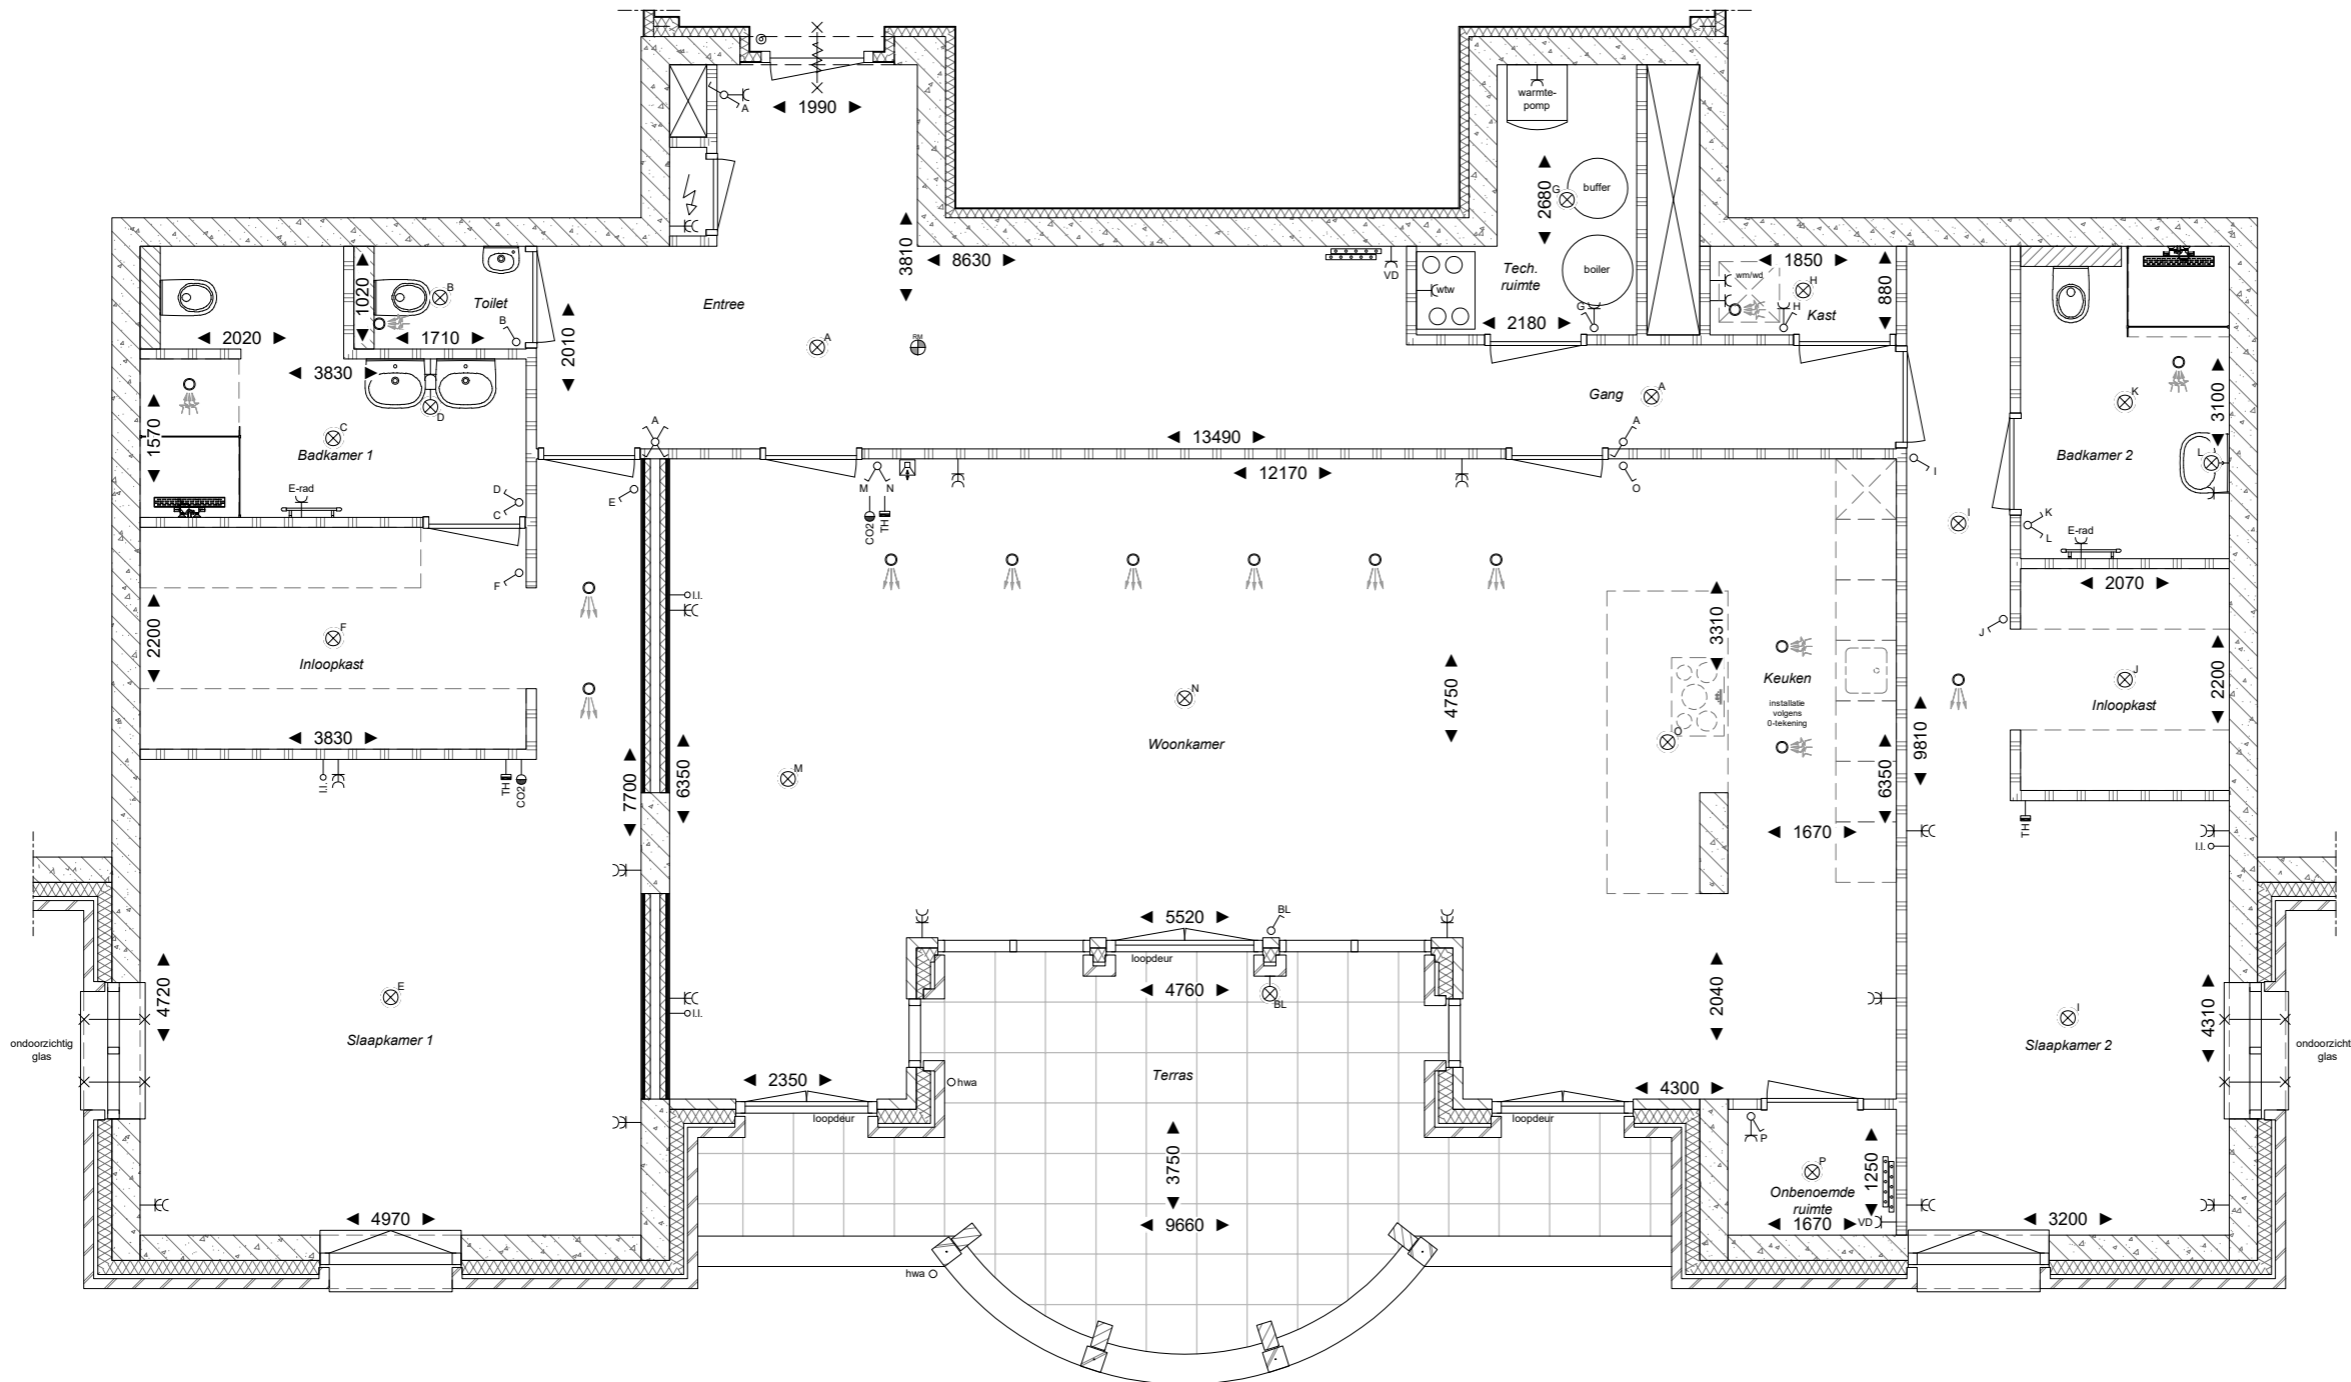

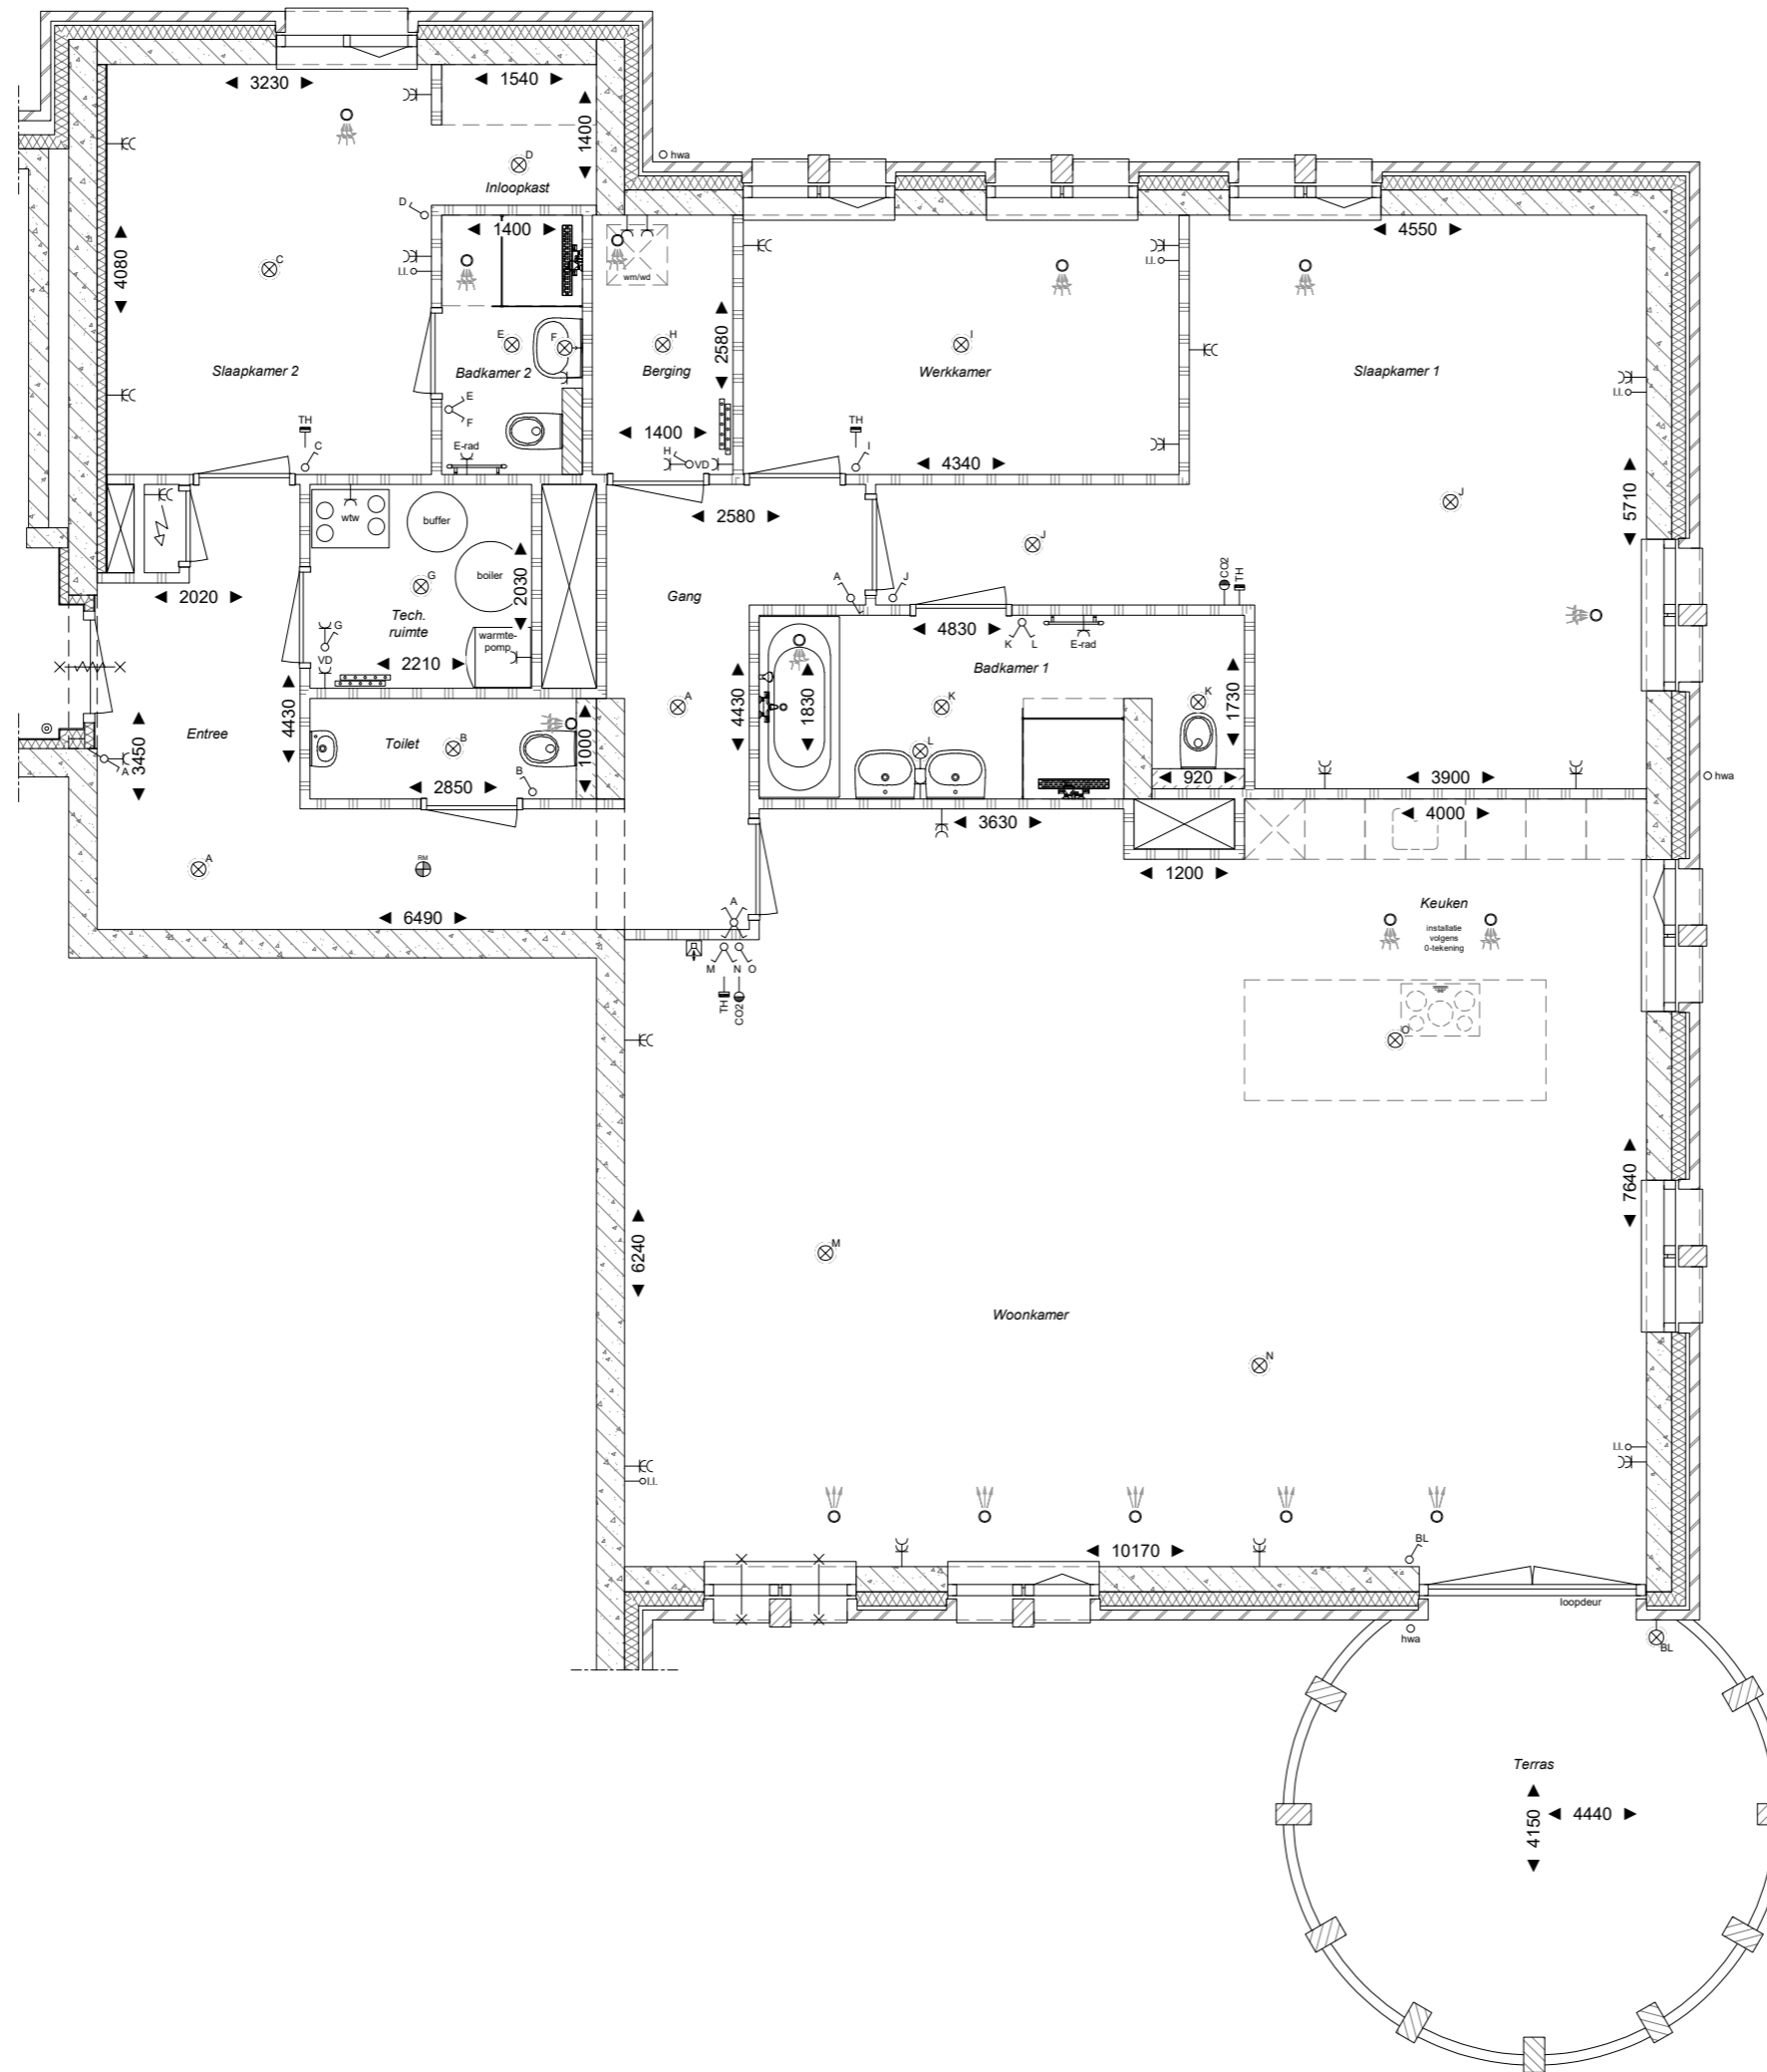

De posities en afmetingen van aansluitpunten, radiatoren, e.d. zijn indicatief op tekening aangegeven en worden door de installateurs aan de hand van berekeningen en tekeningen definitief bepaald. Derhalve kunnen hier geen rechten aan ontleend worden.

De standaard indeling van de badkamer, toilet en keuken conform de 0-tekening van de project showroom.

De maten op tekening zijn circa (afgeronde) maten, aangegeven in millimeters.

RENVOOI ELECTRA


symbool	omschrijving
⊗	centraal (plafond)lichtpunt
⊕	wandlichtpunt
⊥	enkele wandcontactdoos
⊥	dubbele wandcontactdoos (verticaal)
⊕	lichtschakelaar
⊕	(serie)lichtschakelaar
⊕	(wissel)lichtschakelaar
⊕	(kruis)lichtschakelaar
—o—i	loze leiding
TH	thermostaat
CO2	co2-sensor
☎	videfoon
⊕	rookmelder
⊕	beldrukker

RENVOOI INSTALLATIES

symbool	omschrijving
⊕	afvoerventiel mechanische ventilatie
⊕	toevoerventiel mechanische ventilatie
⊕	opstelplaats warmtepomp
⊕	opstelplaats wtw-box
⊕	opstelplaats voorraadvat/bollervat
⊕	opstelplaats buffervat
⊕	opstelplaats verdeler vloerverwarming
⊕	opstelplaats wasmachine/wasdroger
⊕	elektrische radiator
⊕	deurdranger


HOOGTE AANSLUITPUNTEN

WCD/loze leiding t.b.v. cai/tel/internet	300+
WCD wasmachine/wasdroger	1050+
WCD wastafel	1050+
Schakelaars	1050+
WCD gecombineerd bij schakelaar	1050+
WCD boven aanrechtblad	1050+
CO2/MV-bediening	1500+
Thermostaat	1500+
Videfoon	1500+
Wandlichtpunt	1800+

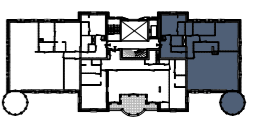

VERKOOPTEKENINGEN
 Boseilanden, Zwaanshoek
 Plattegrond: bouwnummer 06
 Verdieping: tweede verdieping
 Schaal: 1:75 / A3
 Datum: 22 april 2022



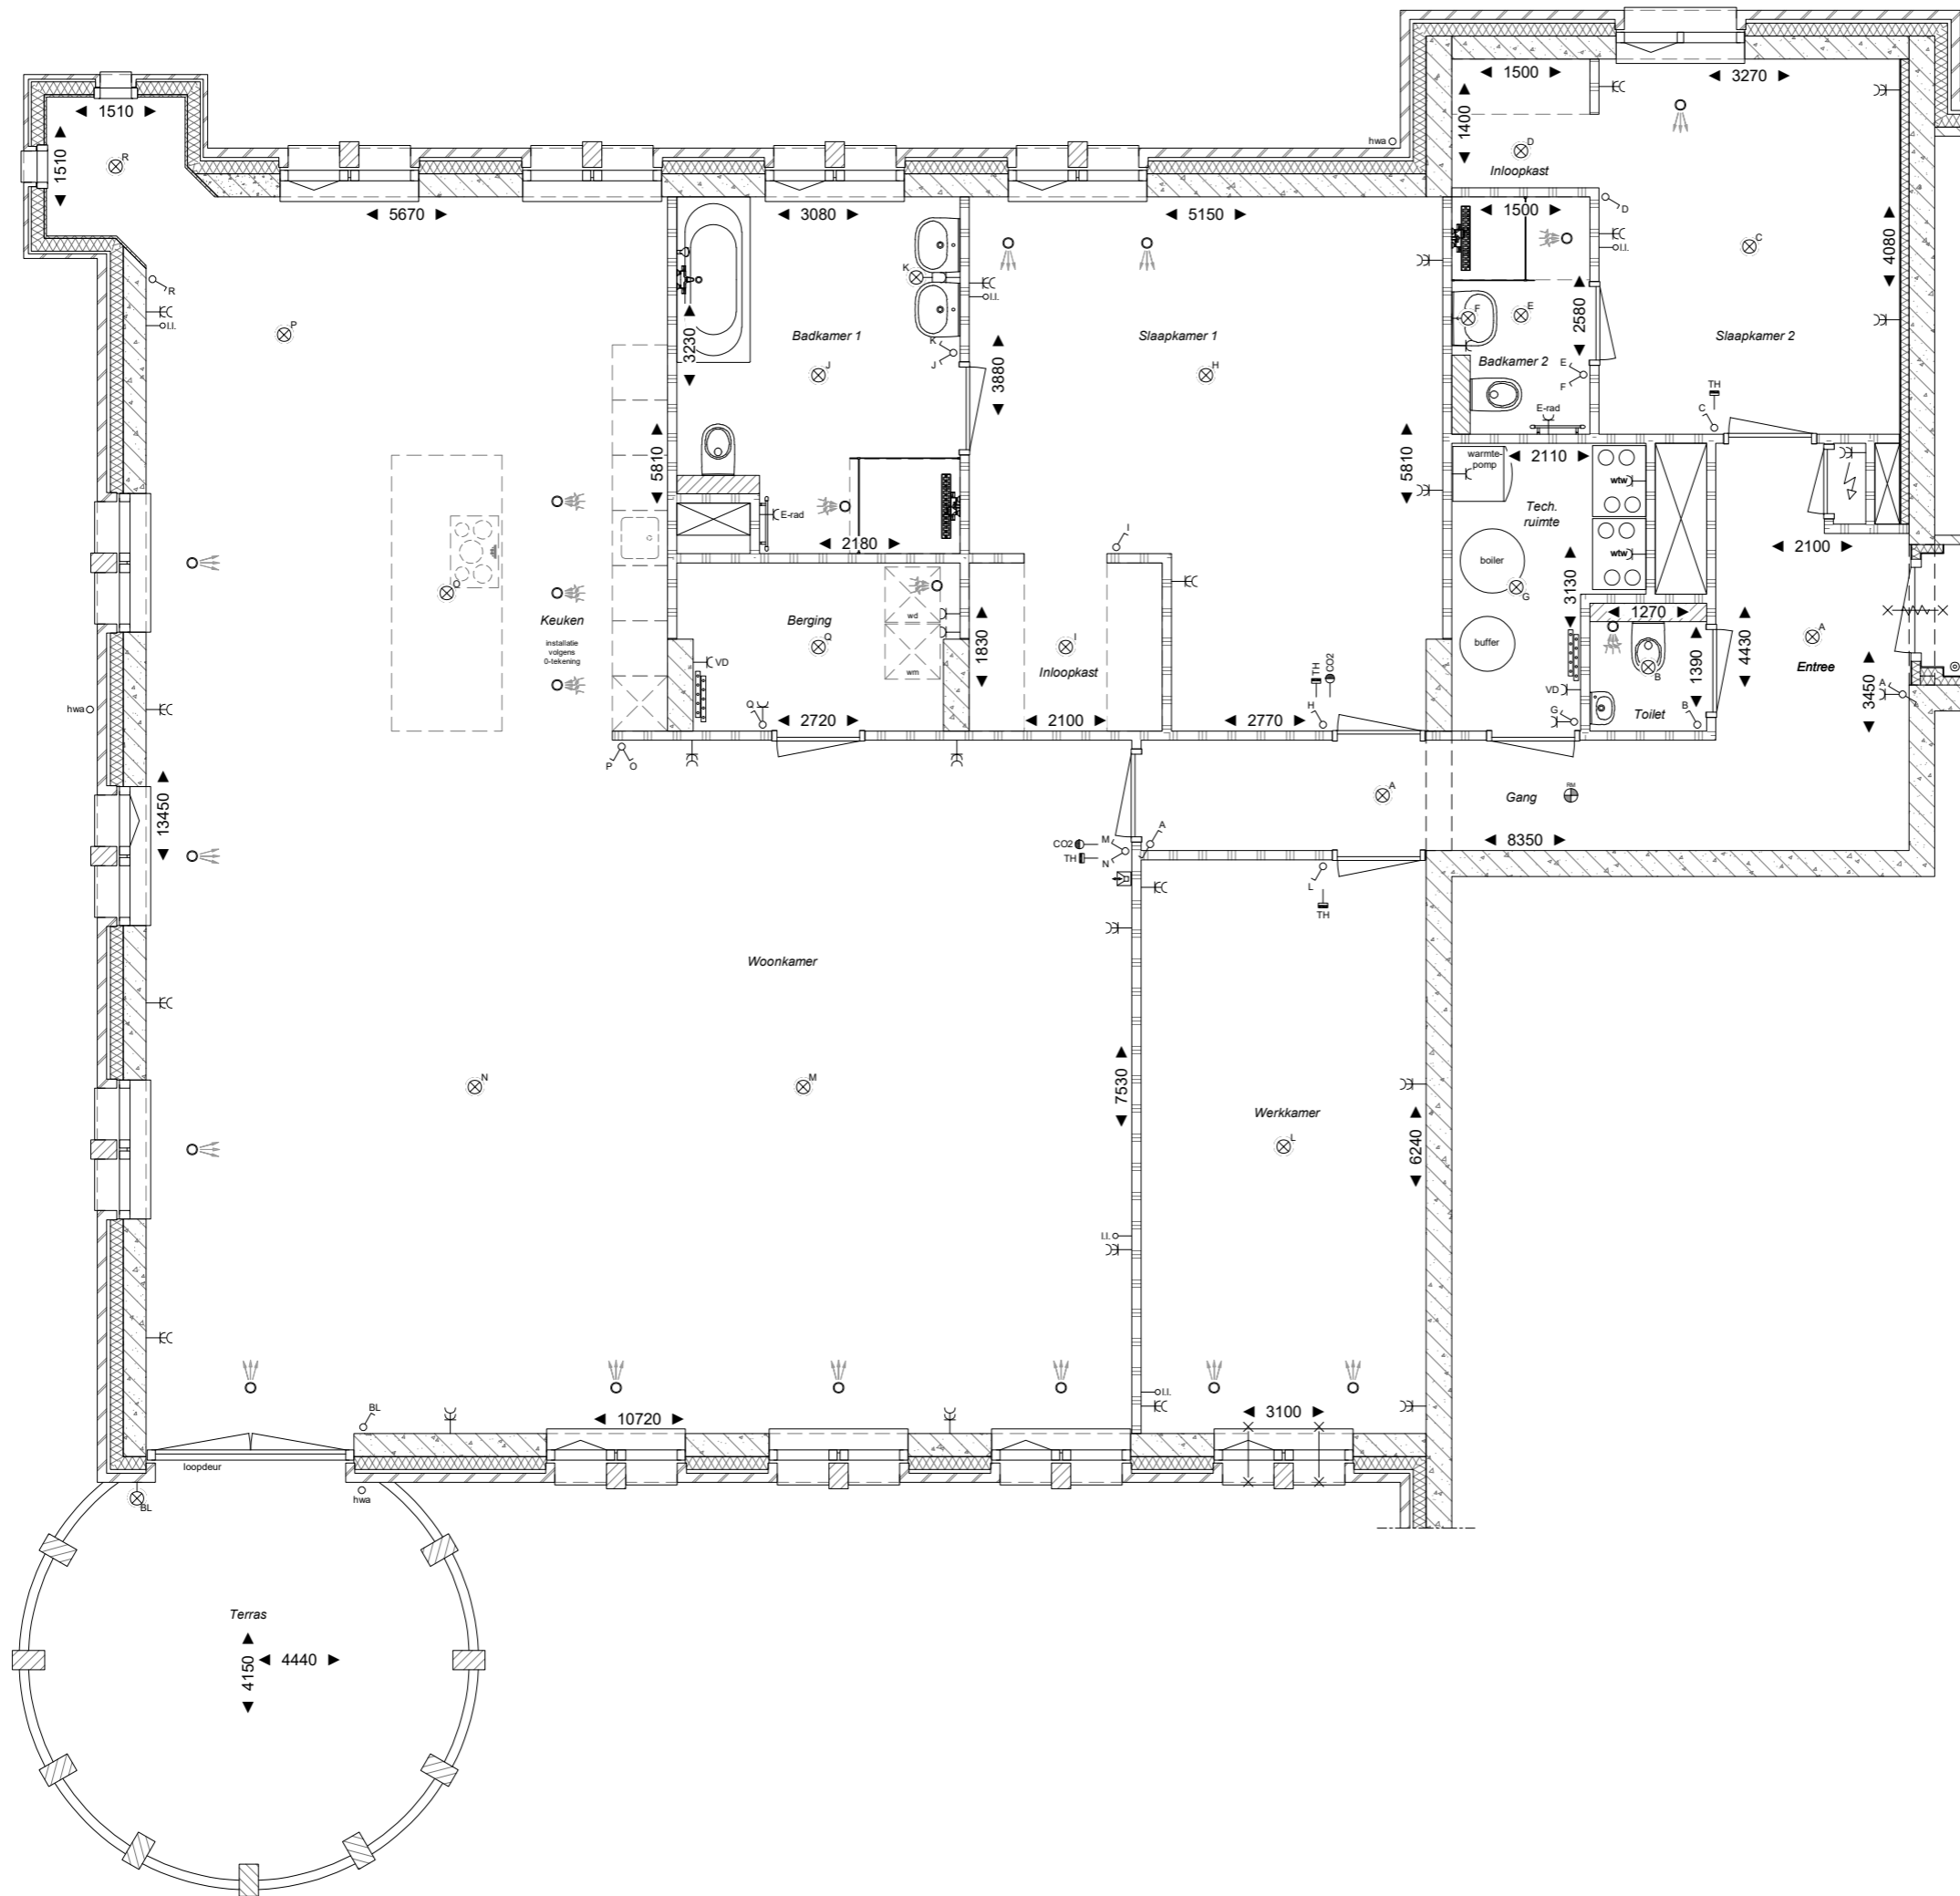

De posities en afmetingen van aansluitpunten, radiatoren, e.d. zijn indicatief op tekening aangegeven en worden door de installateurs aan de hand van berekeningen en tekeningen definitief bepaald. Derhalve kunnen hier geen rechten aan ontleend worden.

De standaard indeling van de badkamer, toilet en keuken conform de 0-tekening van de project showroom.

De maten op tekening zijn circa (afgeronde) maten, aangegeven in millimeters.

RENVOOI ELECTRA


symbool	omschrijving
⊗	centraal (plafond)lichtpunt
⊕	wandlichtpunt
⊥	enkele wandcontactdoos
⊥	dubbele wandcontactdoos (verticaal)
⊗	lichtschakelaar
⊗	(serie)lichtschakelaar
⊗	(wissel)lichtschakelaar
⊗	(kruis)lichtschakelaar
—o.l.	loze leiding
⊥	thermostaat
⊗	co2-sensor
⊗	videfoon
⊗	rookmelder
⊗	bedrukker

RENVOOI INSTALLATIES

symbool	omschrijving
⊗	afvoerventiel mechanische ventilatie
⊗	toevoerventiel mechanische ventilatie
⊗	opstelplaats warmtepomp
⊗	opstelplaats w.w.-box
⊗	opstelplaats voorraadvat/bollervat
⊗	opstelplaats buffervat
⊗	opstelplaats verdeler vloerverwarming
⊗	opstelplaats wasmachine/wasdroger
⊗	elektrische radiator
⊗	deurdranger

HOOGTE AANSLUITPUNTEN

WCD/loze leiding t.b.v. cai/tel/internet	300+
WCD wasmachine/wasdroger	1050+
WCD wastafel	1050+
Schakelaars	1050+
WCD gecombineerd bij schakelaar	1050+
WCD boven aanrechtblad	1050+
CO2/MV-bediening	1500+
Thermostaat	1500+
Videfoon	1500+
Wandlichtpunt	1800+

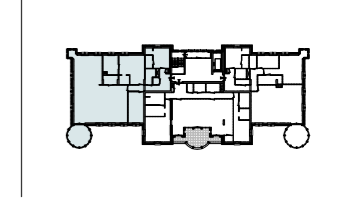

VERKOOPTEKENINGEN
 Boseilanden, Zwaanshoek
 Plattegrond: bouwnummer 07
 Verdieping: derde verdieping
 Schaal: 1:75 / A3
 Datum: 22 april 2022

De posities en afmetingen van aansluitpunten, radiatoren, e.d. zijn indicatief op tekening aangegeven en worden door de installateurs aan de hand van berekeningen en tekeningen definitief bepaald.
Derhalve kunnen hier geen rechten aan ontleend worden.

De standaard indeling van de badkamer, toilet en keuken conform de 0-tekening van de project showroom.

De maten op tekening zijn circa (afgeronde) maten, aangegeven in millimeters.

RENVOOI ELECTRA

symbool	omschrijving
	centraal (plafond)lichtpunt
	wandlichtpunt
	enkele wandcontactdoos
	dubbele wandcontactdoos (verticaal)
	lichtschakelaar
	(serie)lichtschakelaar
	(wissel)lichtschakelaar
	(krus)lichtschakelaar
	loze leiding
	thermostaat
	co2-sensor
	videfoon
	rookmelder
	beldrukker

RENVOOI INSTALLATIES

symbool	omschrijving
	afvoerventiel mechanische ventilatie
	toevoerventiel mechanische ventilatie
	opstelplaats warmtepomp
	opstelplaats wtw-box
	opstelplaats voorraadvat/boilervat
	opstelplaats buffervat
	opstelplaats verdeler vloerverwarming
	opstelplaats wasmachine/wasdroger
	elektrische radiator
	deurdranger


HOOGTE AANSLUIPTUNEN


WCD/loze leiding t.b.v. cai/te/internet	300+
WCD wasmachine/wasdroger	1050+
WCD wastafel	1050+
Schakelaars	1050+
WCD gecombineerd bij schakelaar	1050+
WCD boven aanrechtblad	1050+
CO2/MV-bediening	1500+
Thermostaat	1500+
Videfoon	1500+
Wandlichtpunt	1800+



VERKOOPTEKENINGEN

Boseilanden, Zwaanshoek
Plattegrond: bouwnummer 08
Verdieping: derde verdieping
Schaal: 1:75 / A3
Datum: 22 april 2022

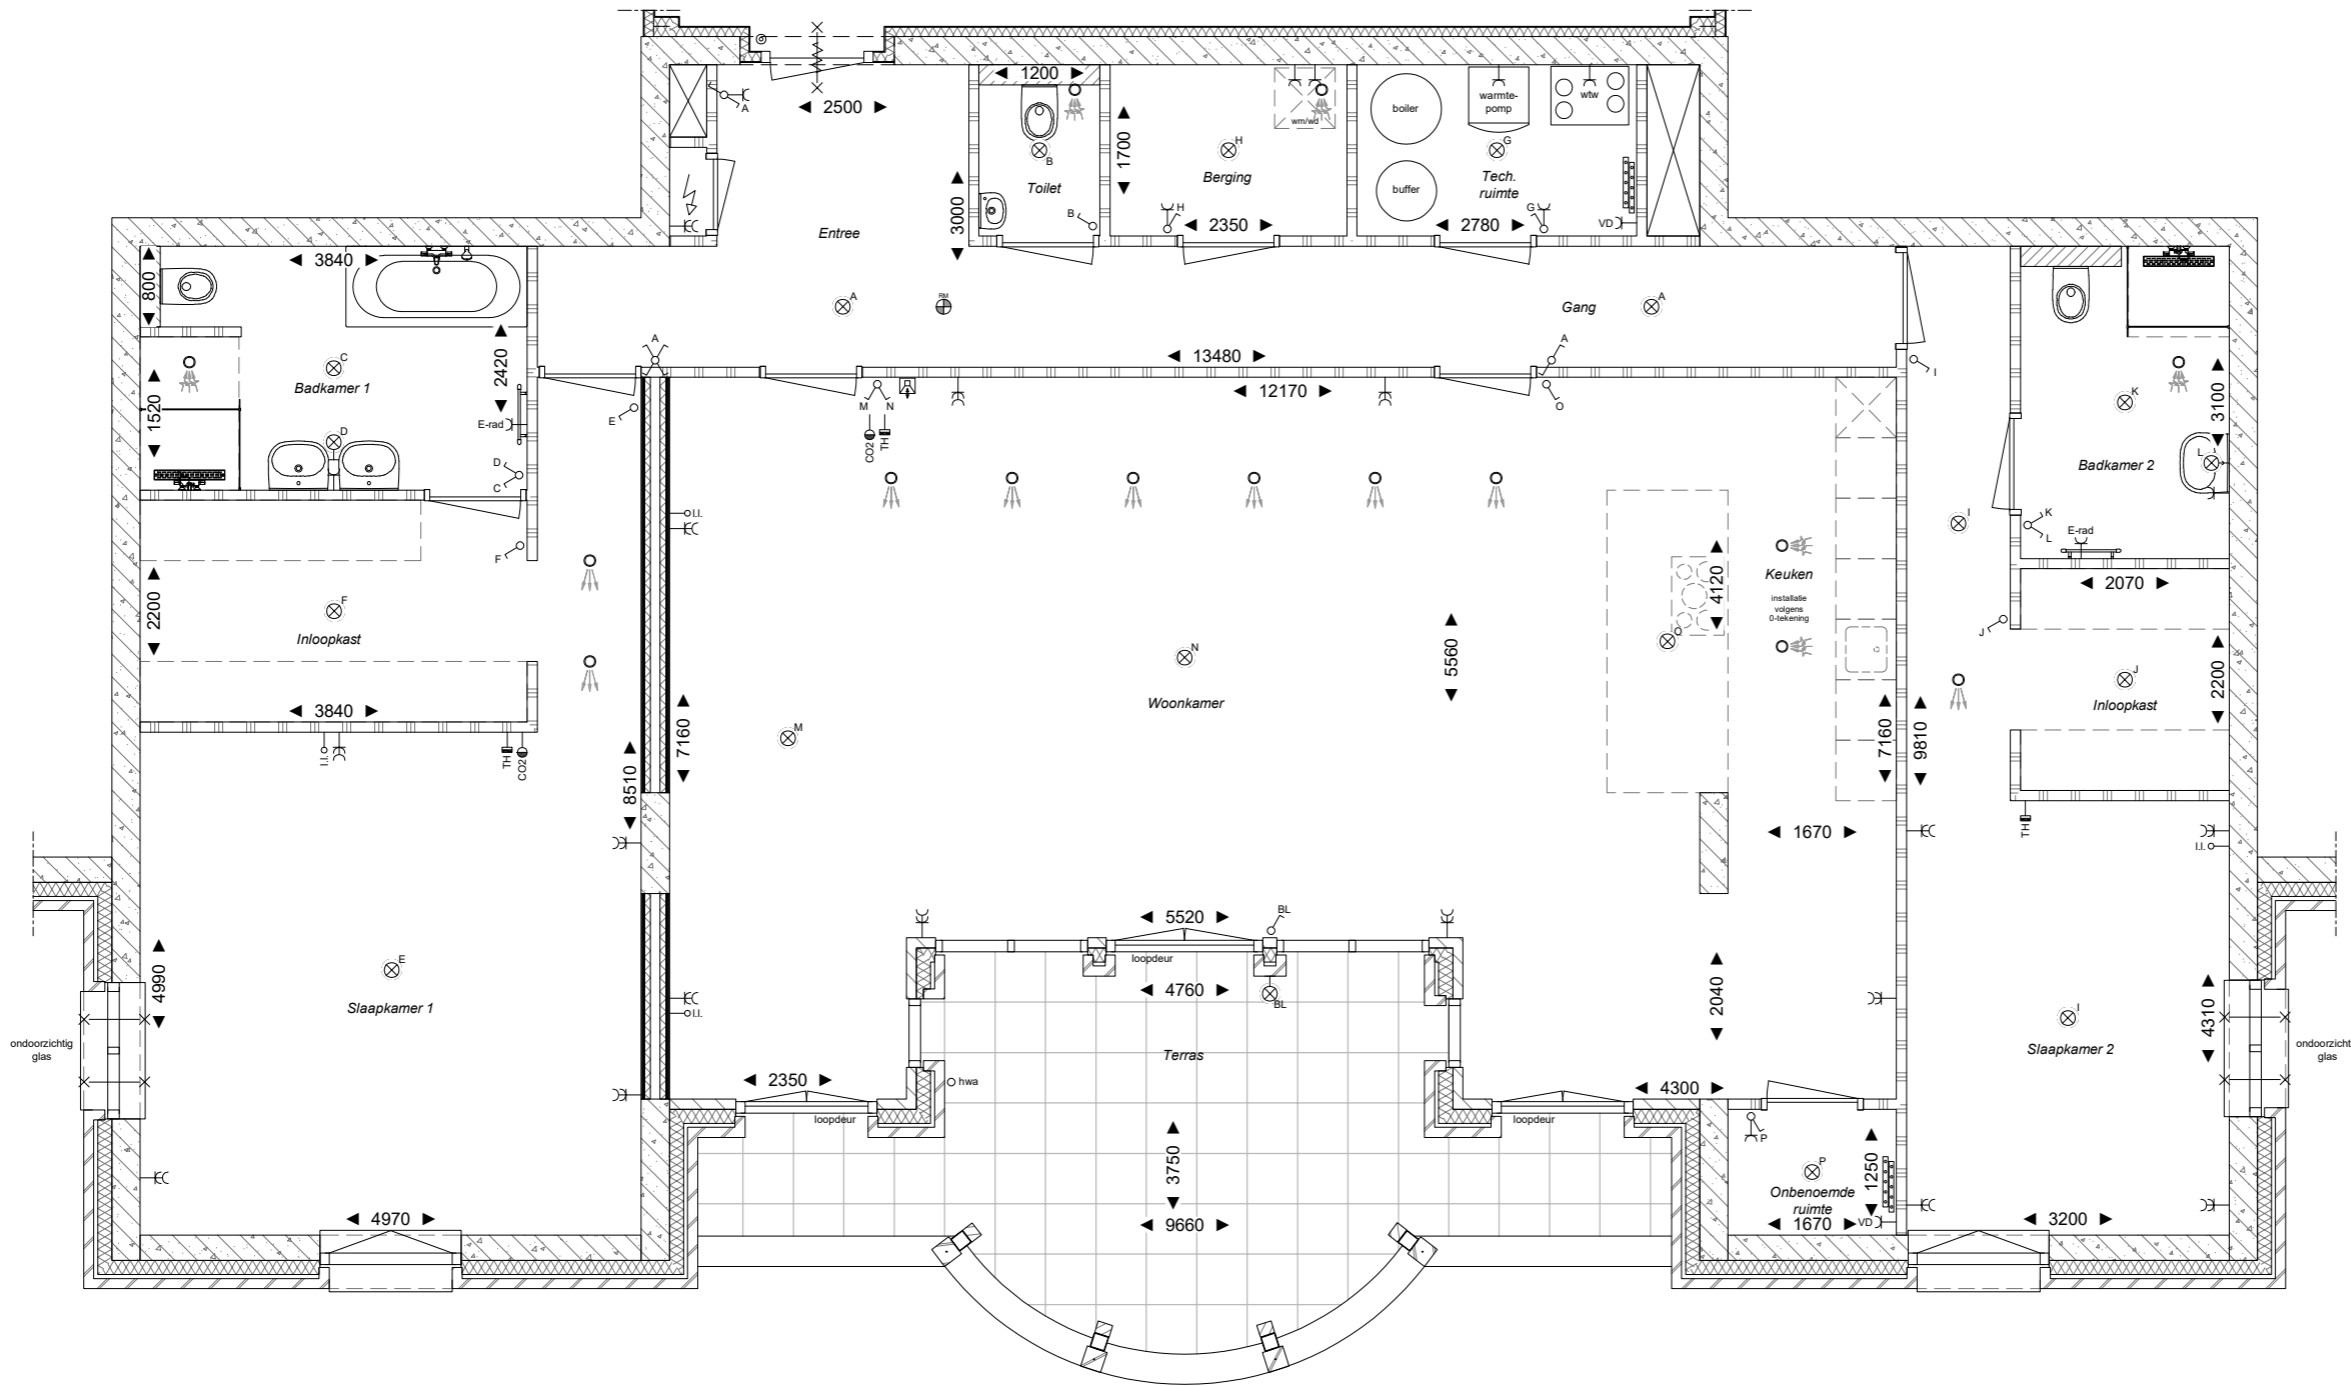

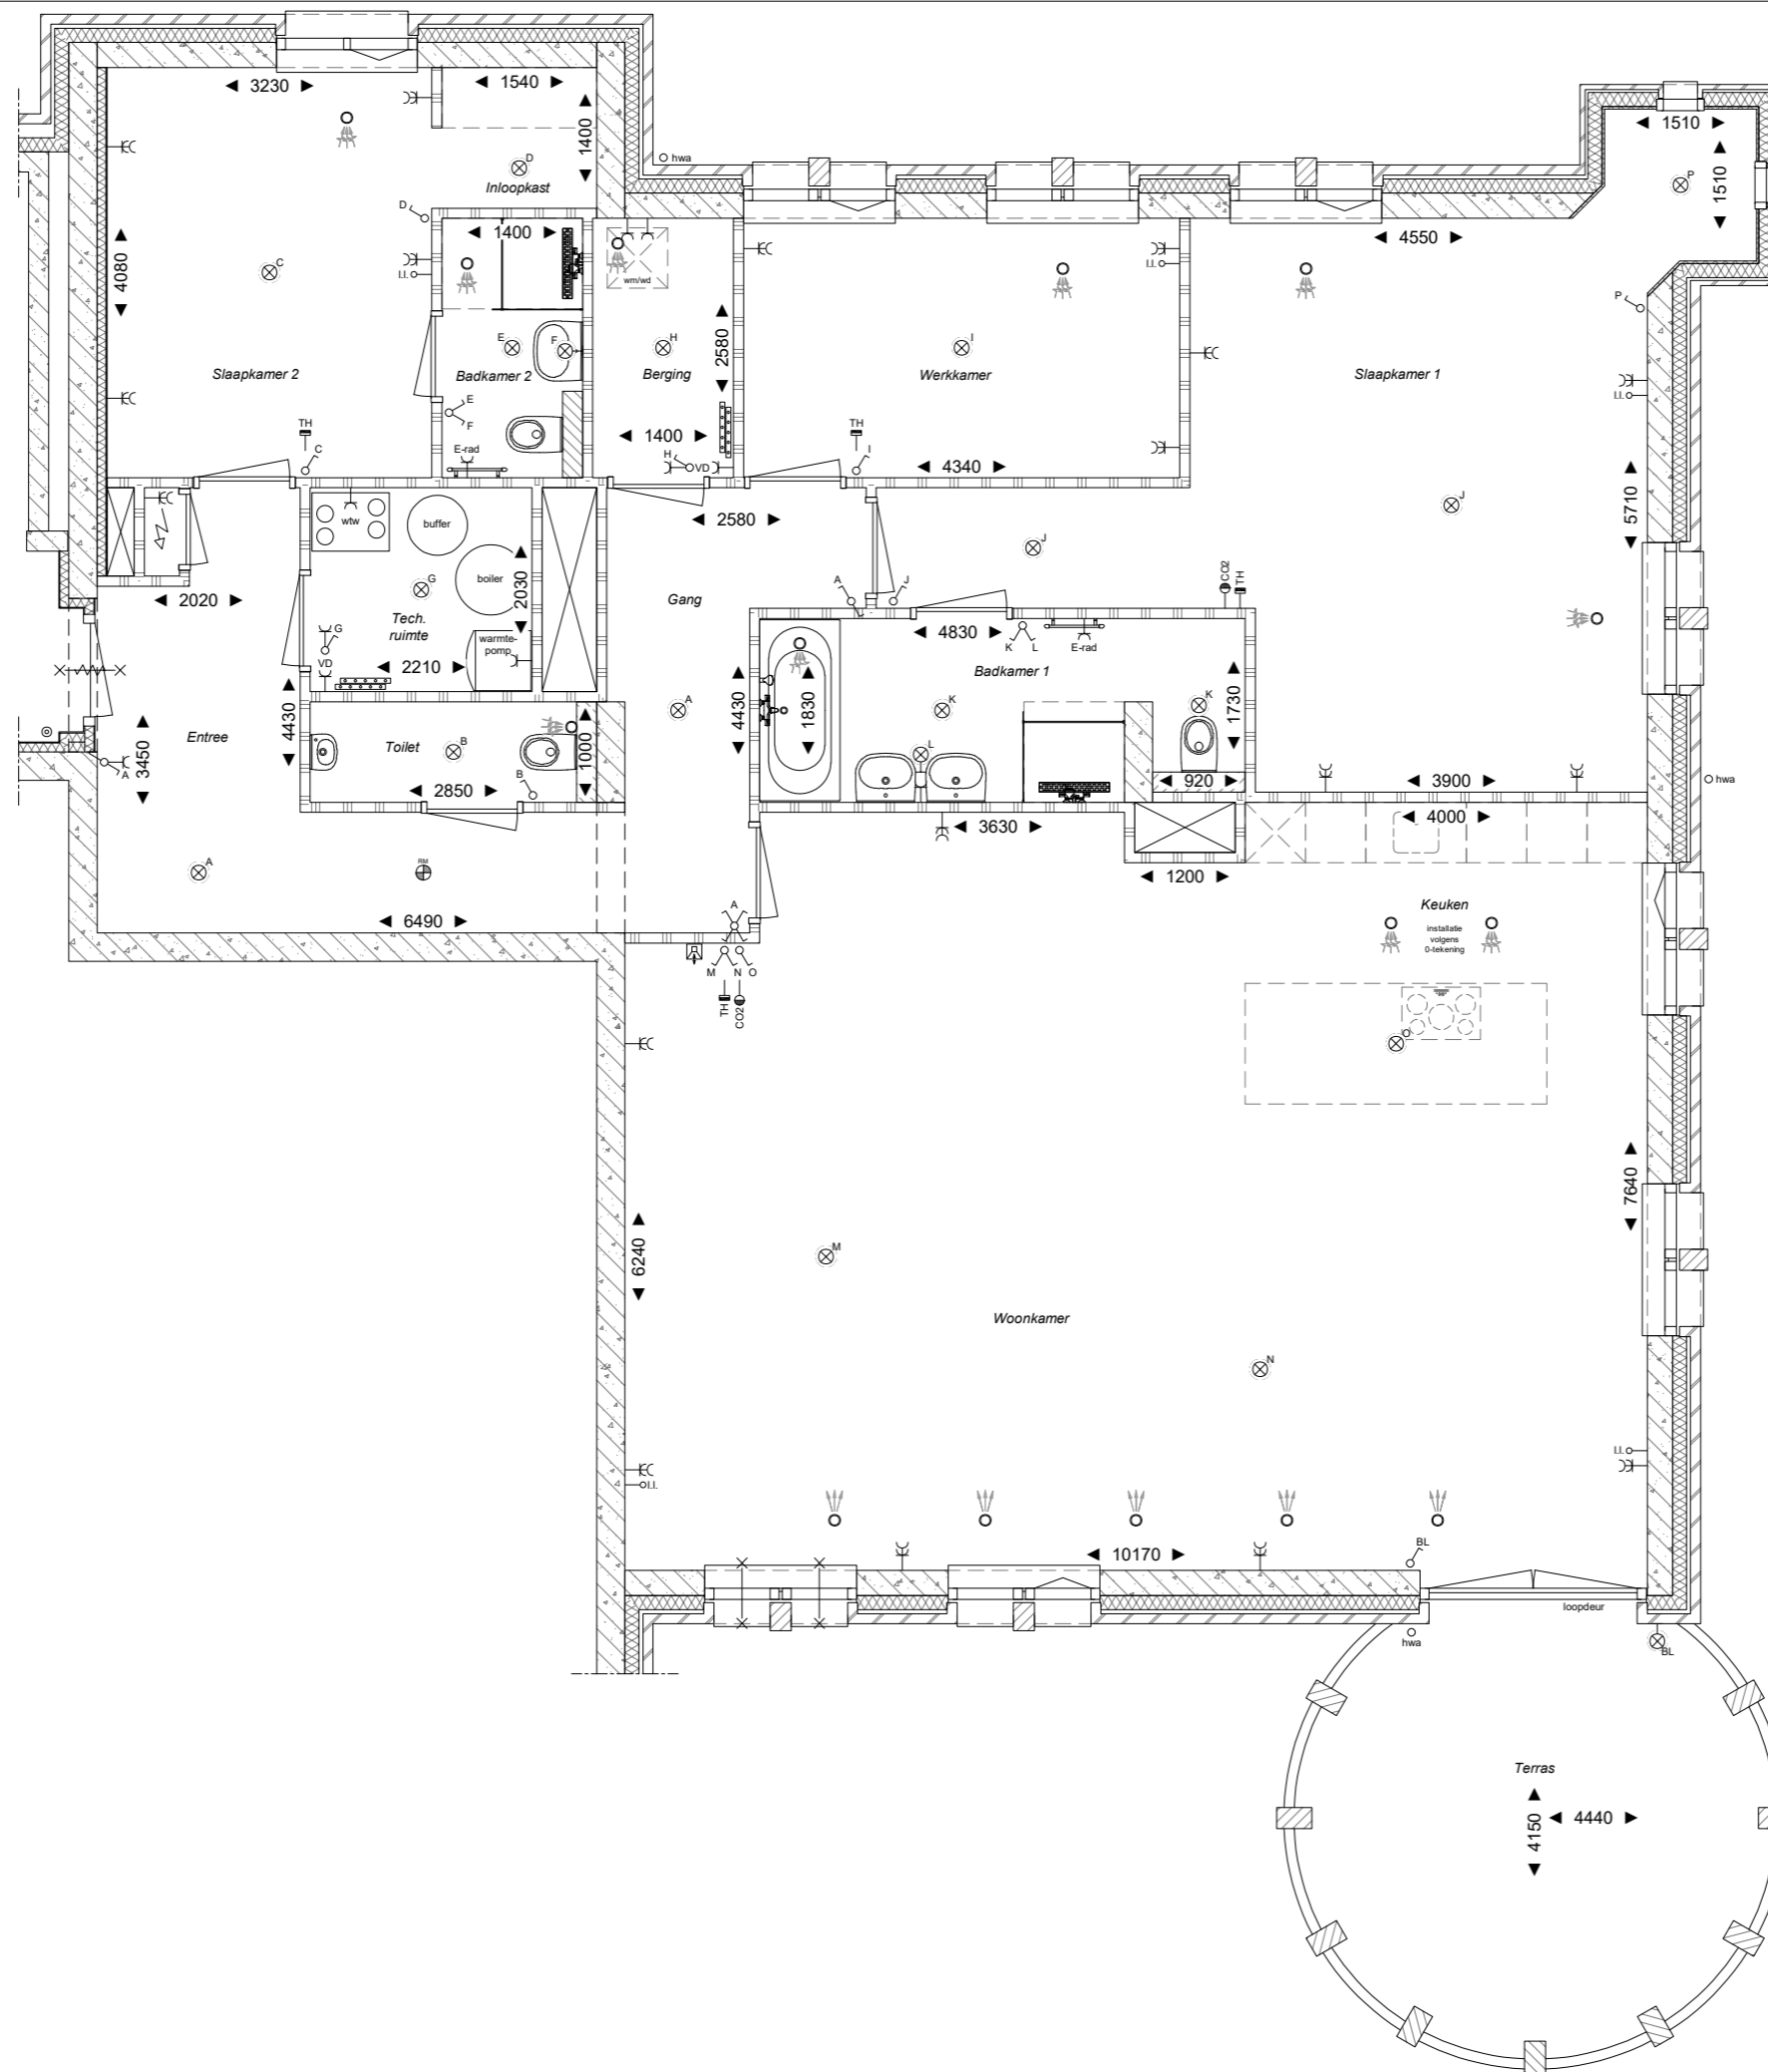

De posities en afmetingen van aansluitpunten, radiatoren, e.d. zijn indicatief op tekening aangegeven en worden door de installateurs aan de hand van berekeningen en tekeningen definitief bepaald. Derhalve kunnen hier geen rechten aan ontleend worden.

De standaard indeling van de badkamer, toilet en keuken conform de 0-tekening van de project showroom.

De maten op tekening zijn circa (afgeronde) maten, aangegeven in millimeters.

RENVOOI ELECTRA

symbool	omschrijving
⊗	centraal (plafond)lichtpunt
⊕	wandlichtpunt
⊥	enkele wandcontactdoos
⊥	dubbele wandcontactdoos (verticaal)
⊕	lichtschakelaar
⊕	(serie)lichtschakelaar
⊕	(wissel)lichtschakelaar
⊕	(kruis)lichtschakelaar
—o—l.	loze leiding
—TH	thermostaat
—CO2	co2-sensor
☎	videfoon
⊕	rookmelder
⊕	bedrukker

RENVOOI INSTALLATIES

symbool	omschrijving
⊕	afvoerventiel mechanische ventilatie
⊕	toevoerventiel mechanische ventilatie
⊕	opstelplaats warmtepomp
⊕	opstelplaats wtw-box
⊕	opstelplaats voorraadvat/bollervat
⊕	opstelplaats buffervat
⊕	opstelplaats verdeler vloerverwarming
⊕	opstelplaats wasmachine/wasdroger
⊕	elektrische radiator
⊕	deurdranger


HOOGTE AANSLUITPUNTEN

WCD/loze leiding t.b.v. cai/tel/internet	300+
WCD wasmachine/wasdroger	1050+
WCD wastafel	1050+
Schakelaars	1050+
WCD gecombineerd bij schakelaar	1050+
WCD boven aanrechtblad	1050+
CO2/MV-bediening	1500+
Thermostaat	1500+
Videfoon	1500+
Wandlichtpunt	1800+



VERKOOPTEKENINGEN

Boseilanden, Zwaanshoek
 Plattegrond: bouwnummer 09
 Verdieping: derde verdieping
 Schaal: 1:75 / A3
 Datum: 22 april 2022

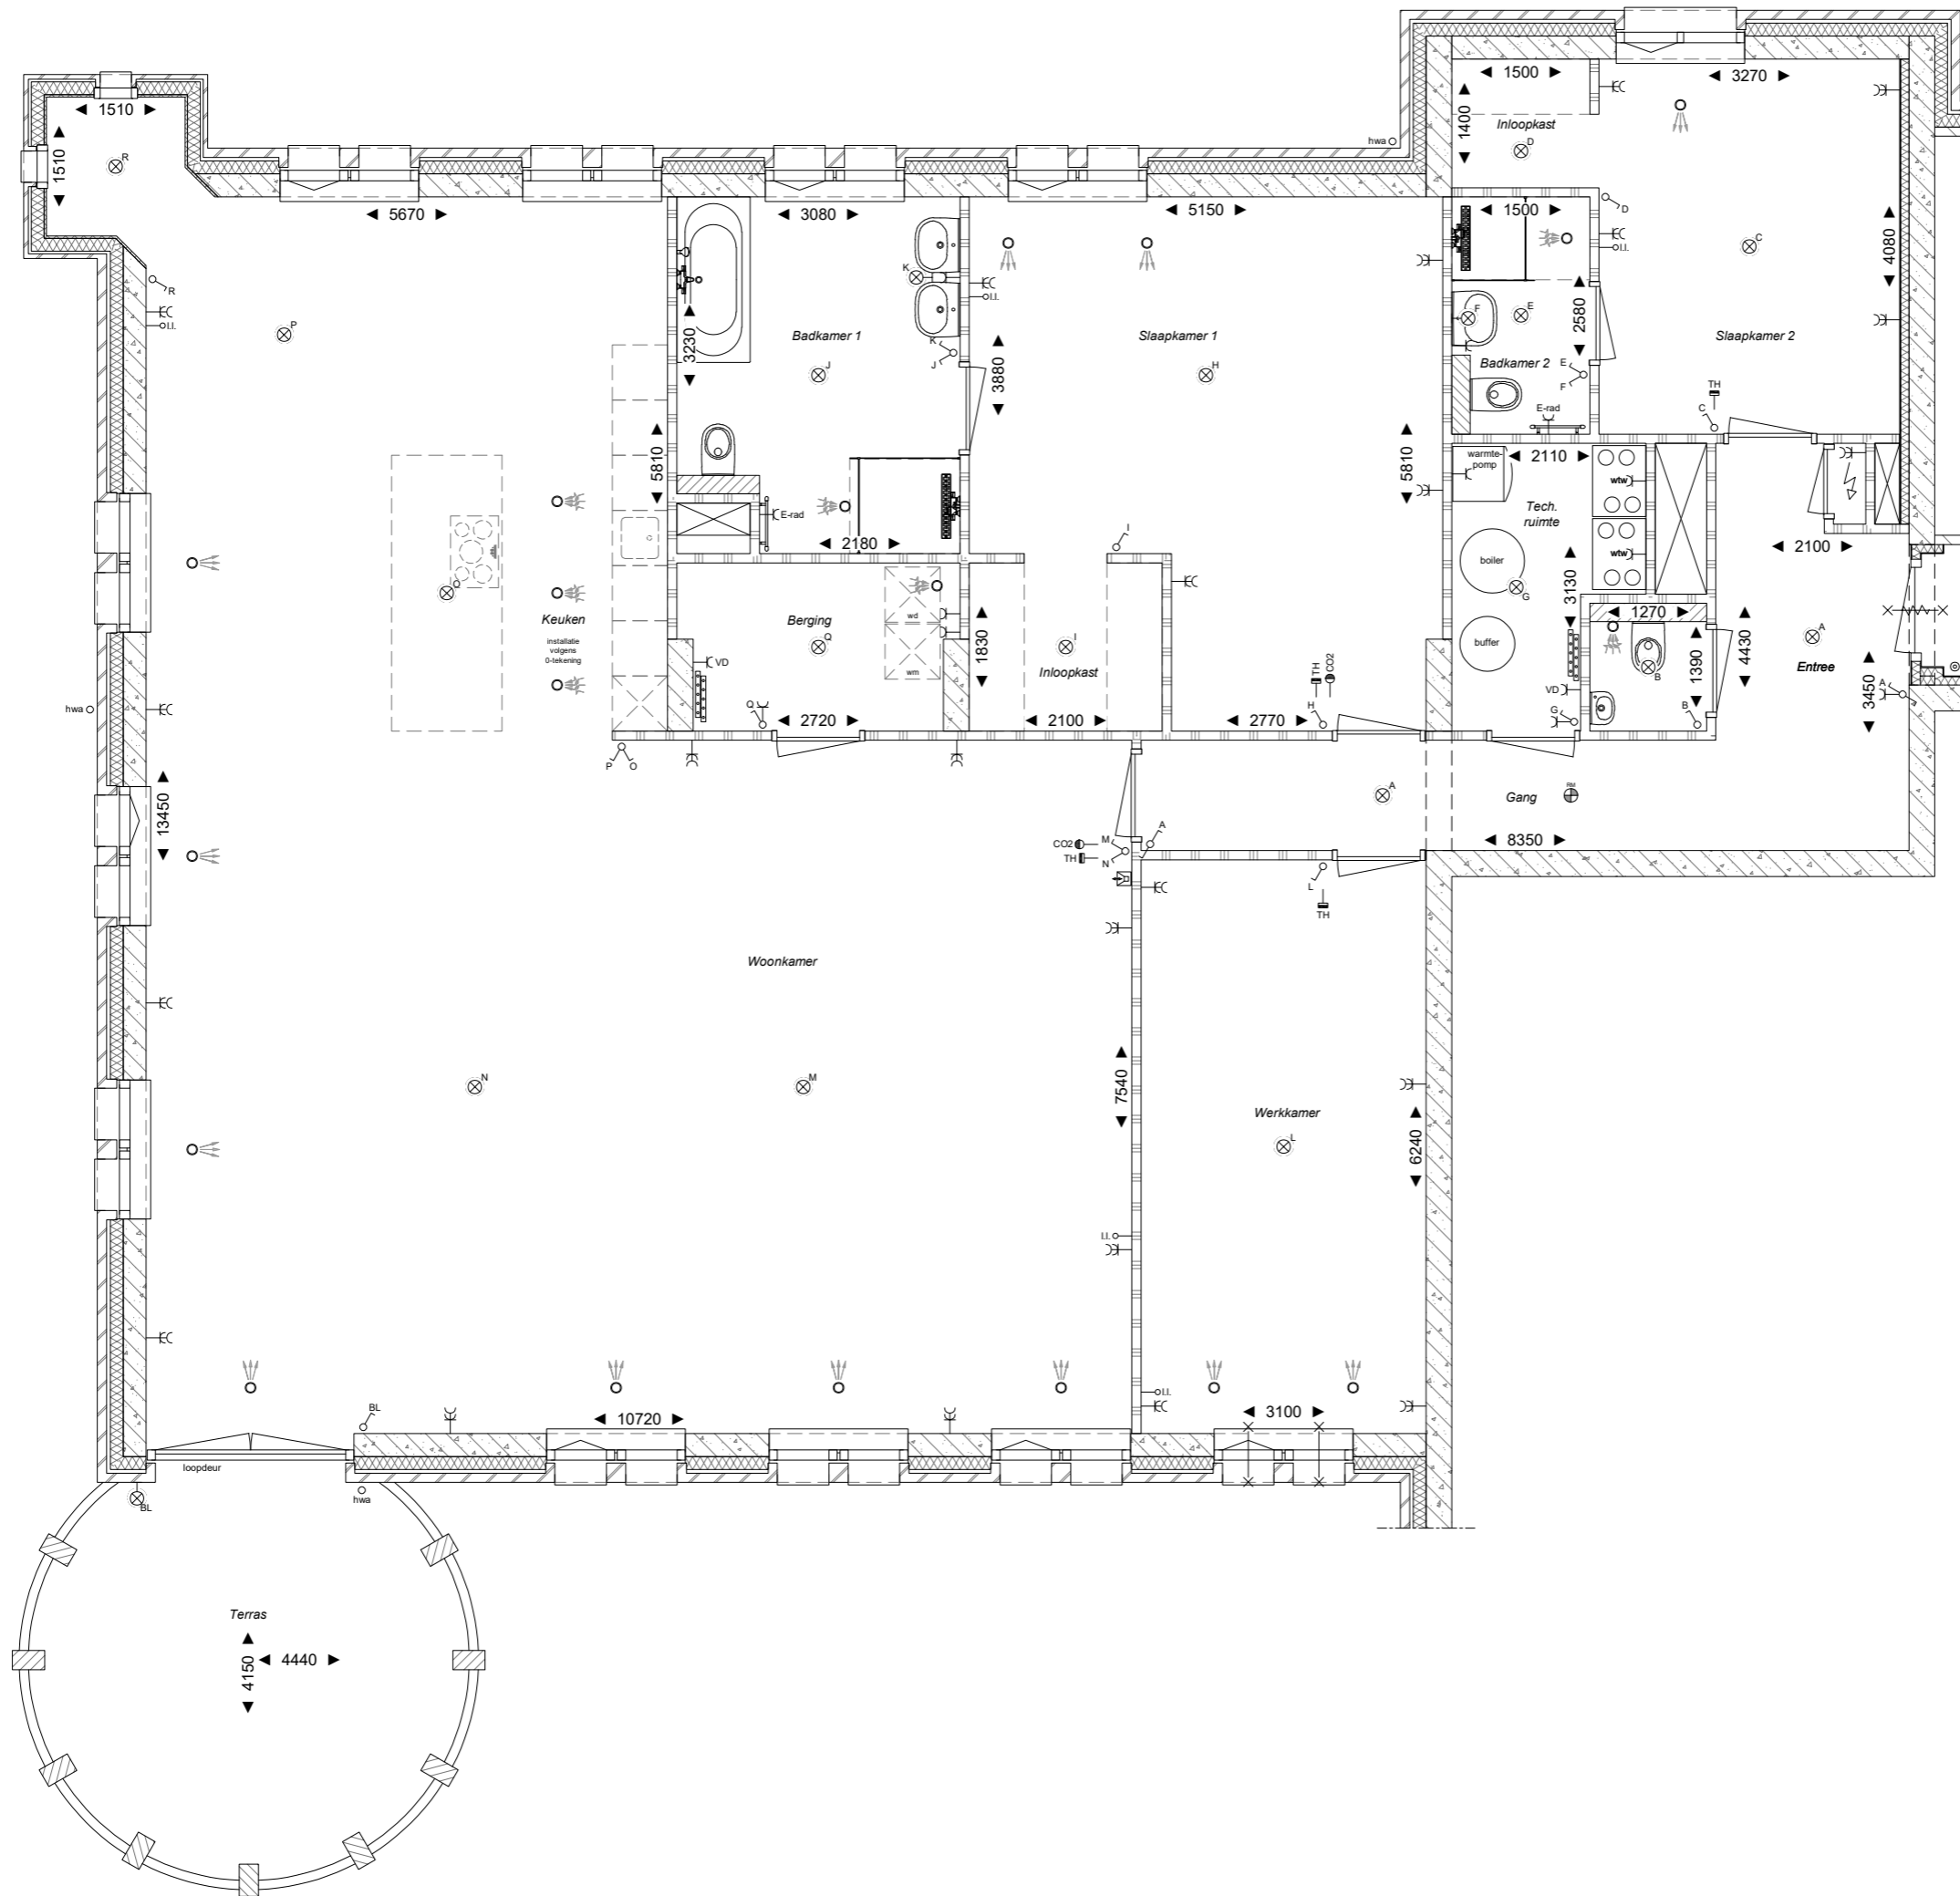

De posities en afmetingen van aansluitpunten, radiatoren, e.d. zijn indicatief op tekening aangegeven en worden door de installateurs aan de hand van berekeningen en tekeningen definitief bepaald. Derhalve kunnen hier geen rechten aan ontleend worden.

De standaard indeling van de badkamer, toilet en keuken conform de 0-tekening van de project showroom.

De maten op tekening zijn circa (afgeronde) maten, aangegeven in millimeters.

RENVOOI ELECTRA


symbool	omschrijving
⊗	centraal (plafond)lichtpunt
⊕	wandlichtpunt
⊥	enkele wandcontactdoos
⊥	dubbele wandcontactdoos (verticaal)
⊕	lichtschakelaar
⊕	(serie)lichtschakelaar
⊕	(wissel)lichtschakelaar
⊕	(kruis)lichtschakelaar
—o.l.	loze leiding
⊥	thermostaat
⊕	co2-sensor
⊕	videfoon
⊕	rookmelder
⊕	bedrukker

RENVOOI INSTALLATIES

symbool	omschrijving
⊕	afvoerventiel mechanische ventilatie
⊕	toevoerventiel mechanische ventilatie
⊕	opstelplaats warmtepomp
⊕	opstelplaats wtw-box
⊕	opstelplaats voorraadvat/bollervat
⊕	opstelplaats buffervat
⊕	opstelplaats verdeler vloerverwarming
⊕	opstelplaats wasmachine/wasdroger
⊕	electrische radiator
⊕	deurdranger

HOOGTE AANSLUITPUNTEN

WCD/loze leiding t.b.v. cai/tel/internet	300+
WCD wasmachine/wasdroger	1050+
WCD wastafel	1050+
Schakelaars	1050+
WCD gecombineerd bij schakelaar	1050+
WCD boven aanrechtblad	1050+
CO2/MV-bediening	1500+
Thermostaat	1500+
Videfoon	1500+
Wandlichtpunt	1800+

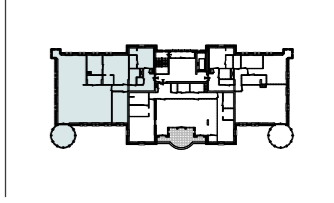

VERKOOPTEKENINGEN
 Boseilanden, Zwaanshoek
 Plattegrond: bouwnummer 10
 Verdieping: vierde verdieping
 Schaal: 1:75 / A3
 Datum: 22 april 2022



De posities en afmetingen van aansluitpunten, radiatoren, e.d. zijn indicatief op tekening aangegeven en worden door de installateurs aan de hand van berekeningen en tekeningen definitief bepaald.
Derhalve kunnen hier geen rechten aan ontleend worden.

De standaard indeling van de badkamer, toilet en keuken conform de 0-tekening van de project showroom.

De maten op tekening zijn circa (afgeronde) maten, aangegeven in millimeters.

RENVOOI ELECTRA

symbool	omschrijving
⊗	centraal (plafond)lichtpunt
⊕	wandlichtpunt
⊥	enkele wandcontactdoos
⊥	dubbele wandcontactdoos (verticaal)
⊕	lichtschakelaar
⊕	(serie)lichtschakelaar
⊕	(wissel)lichtschakelaar
⊕	(kruis)lichtschakelaar
—o—i	loze leiding
TH	thermostaat
CO2	co2-sensor
☎	videfoon
⊕	rookmelder
⊕	beldrukker

RENVOOI INSTALLATIES

symbool	omschrijving
⊕	afvoerventiel mechanische ventilatie
⊕	toevoerventiel mechanische ventilatie
⊕	opstelplaats warmtepomp
⊕	opstelplaats wtw-box
⊕	opstelplaats voorraadvat/bollervat
⊕	opstelplaats buffervat
⊕	opstelplaats verdeler vloerverwarming
⊕	opstelplaats wasmachine/wasdroger
⊕	elektrische radiator
⊕	deurdranger


HOOGTE AANSLUITPUNTEN


WCD/loze leiding t.b.v. cai/ell/internet	300+
WCD wasmachine/wasdroger	1050+
WCD wastafel	1050+
Schakelaars	1050+
WCD gecombineerd bij schakelaar	1050+
WCD boven aanrechtblad	1500+
CO2/MV-bediening	1500+
Thermostaat	1500+
Videfoon	1500+
Wandlichtpunt	1800+



VERKOOPTEKENINGEN

Boseilanden, Zwaanshoek
Plattegrond: bouwnummer 11
Verdieping: vierde verdieping
Schaal: 1:75 / A3
Datum: 22 april 2022

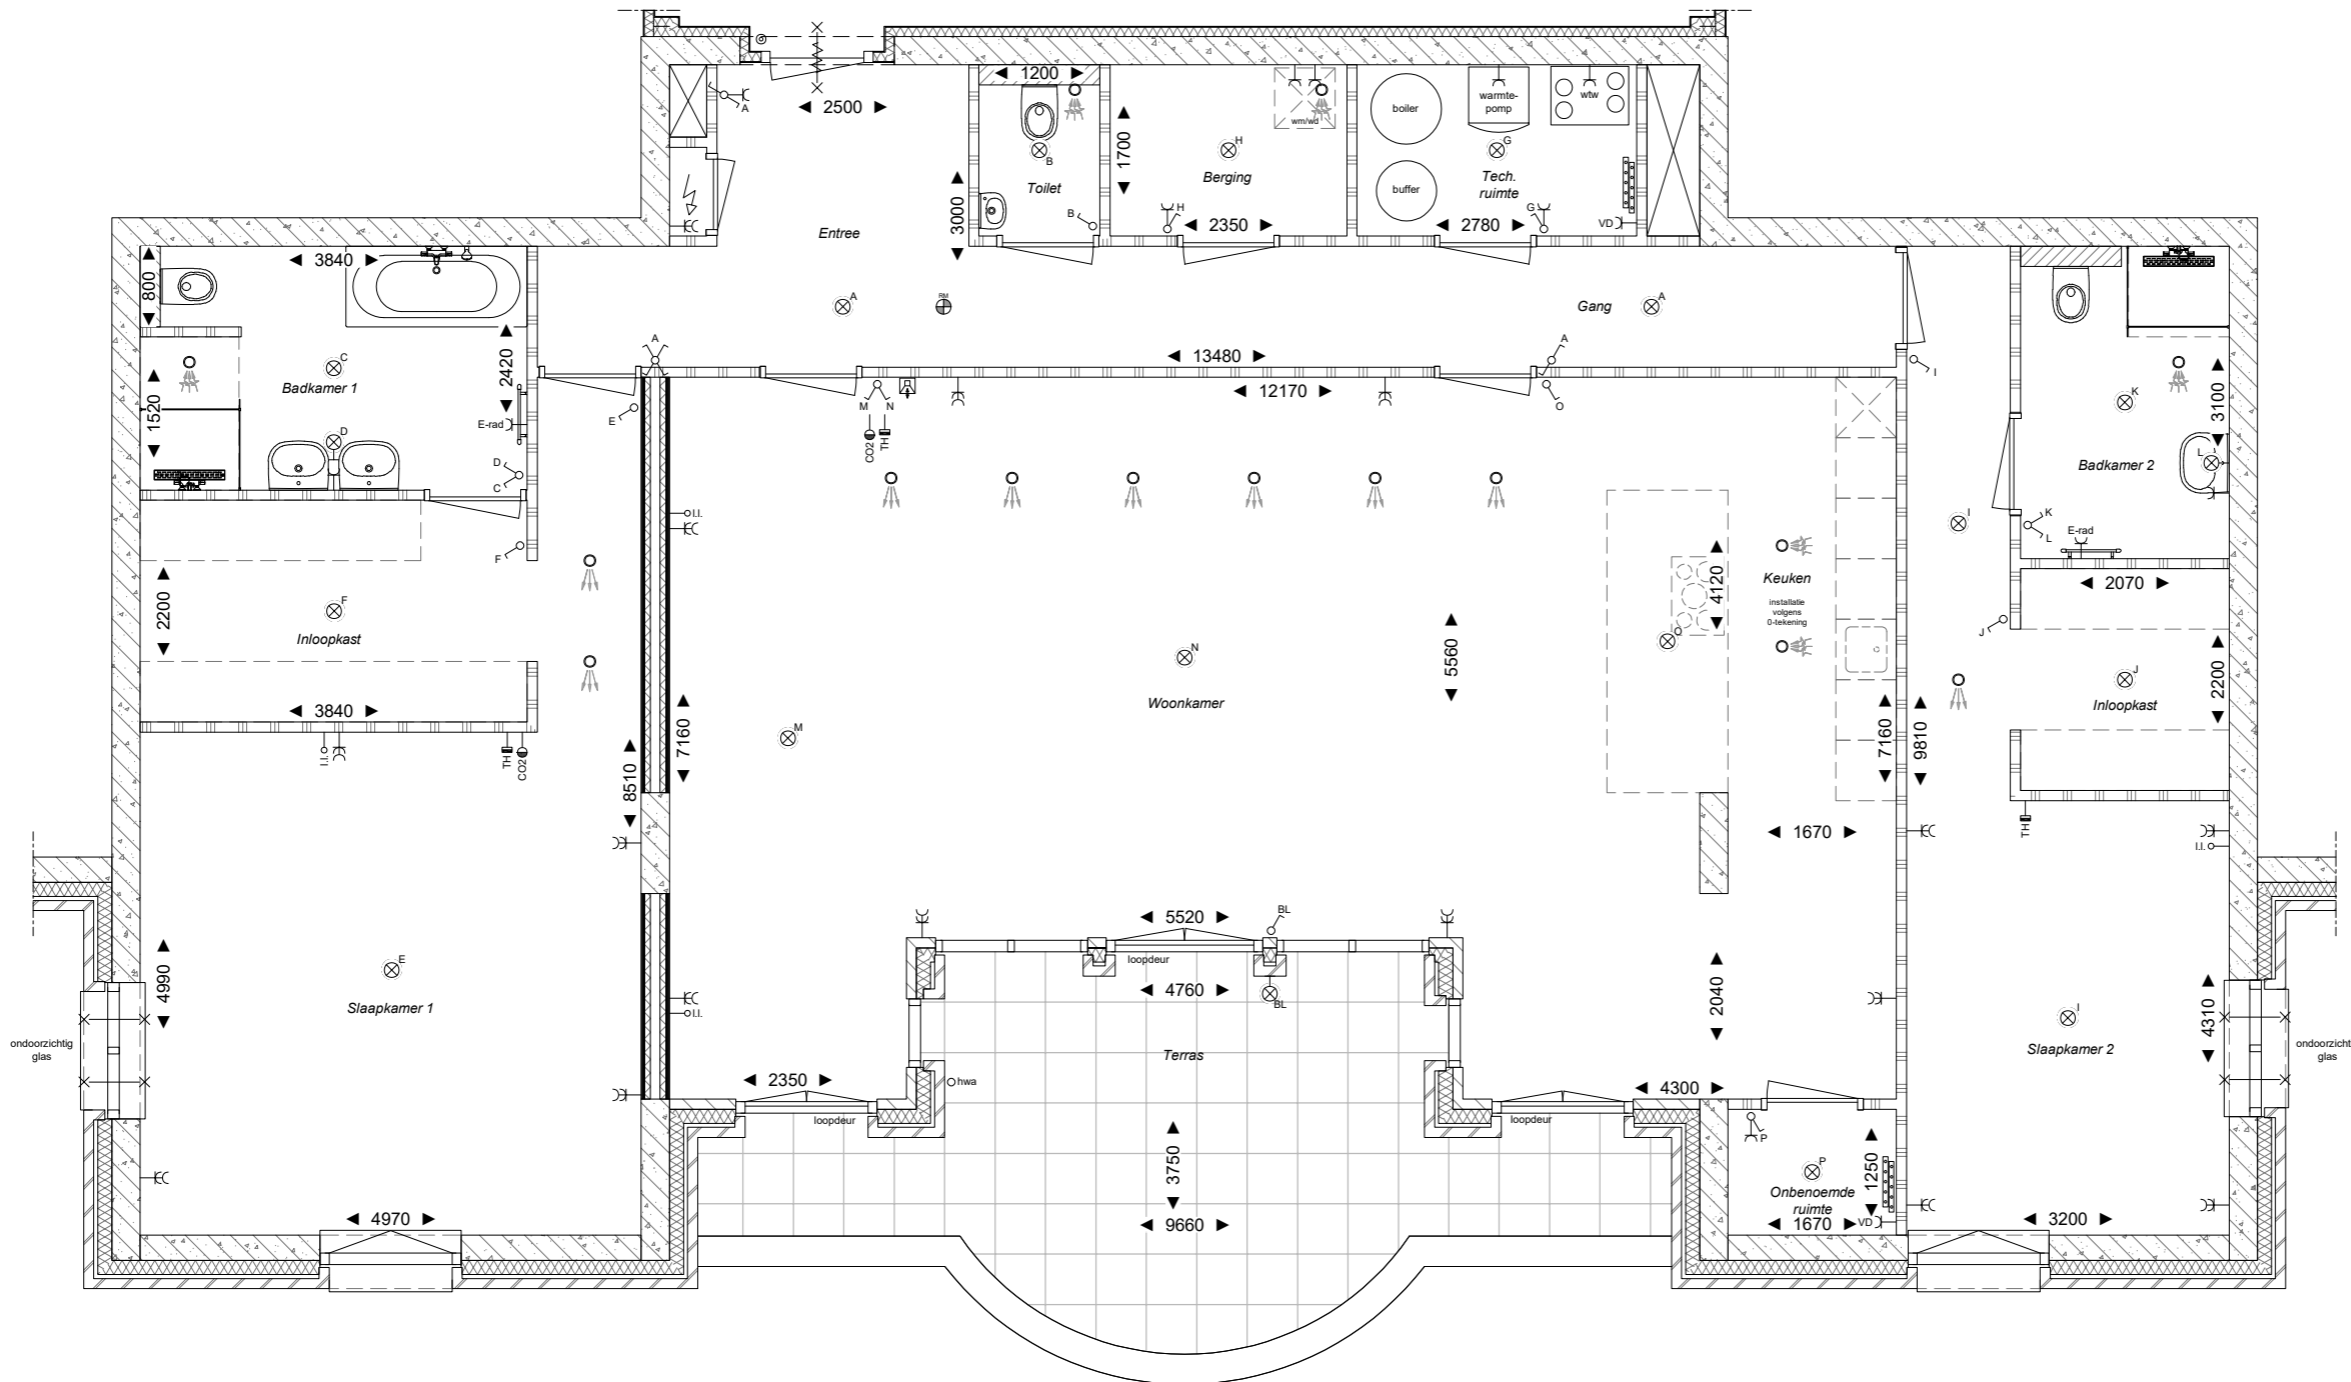

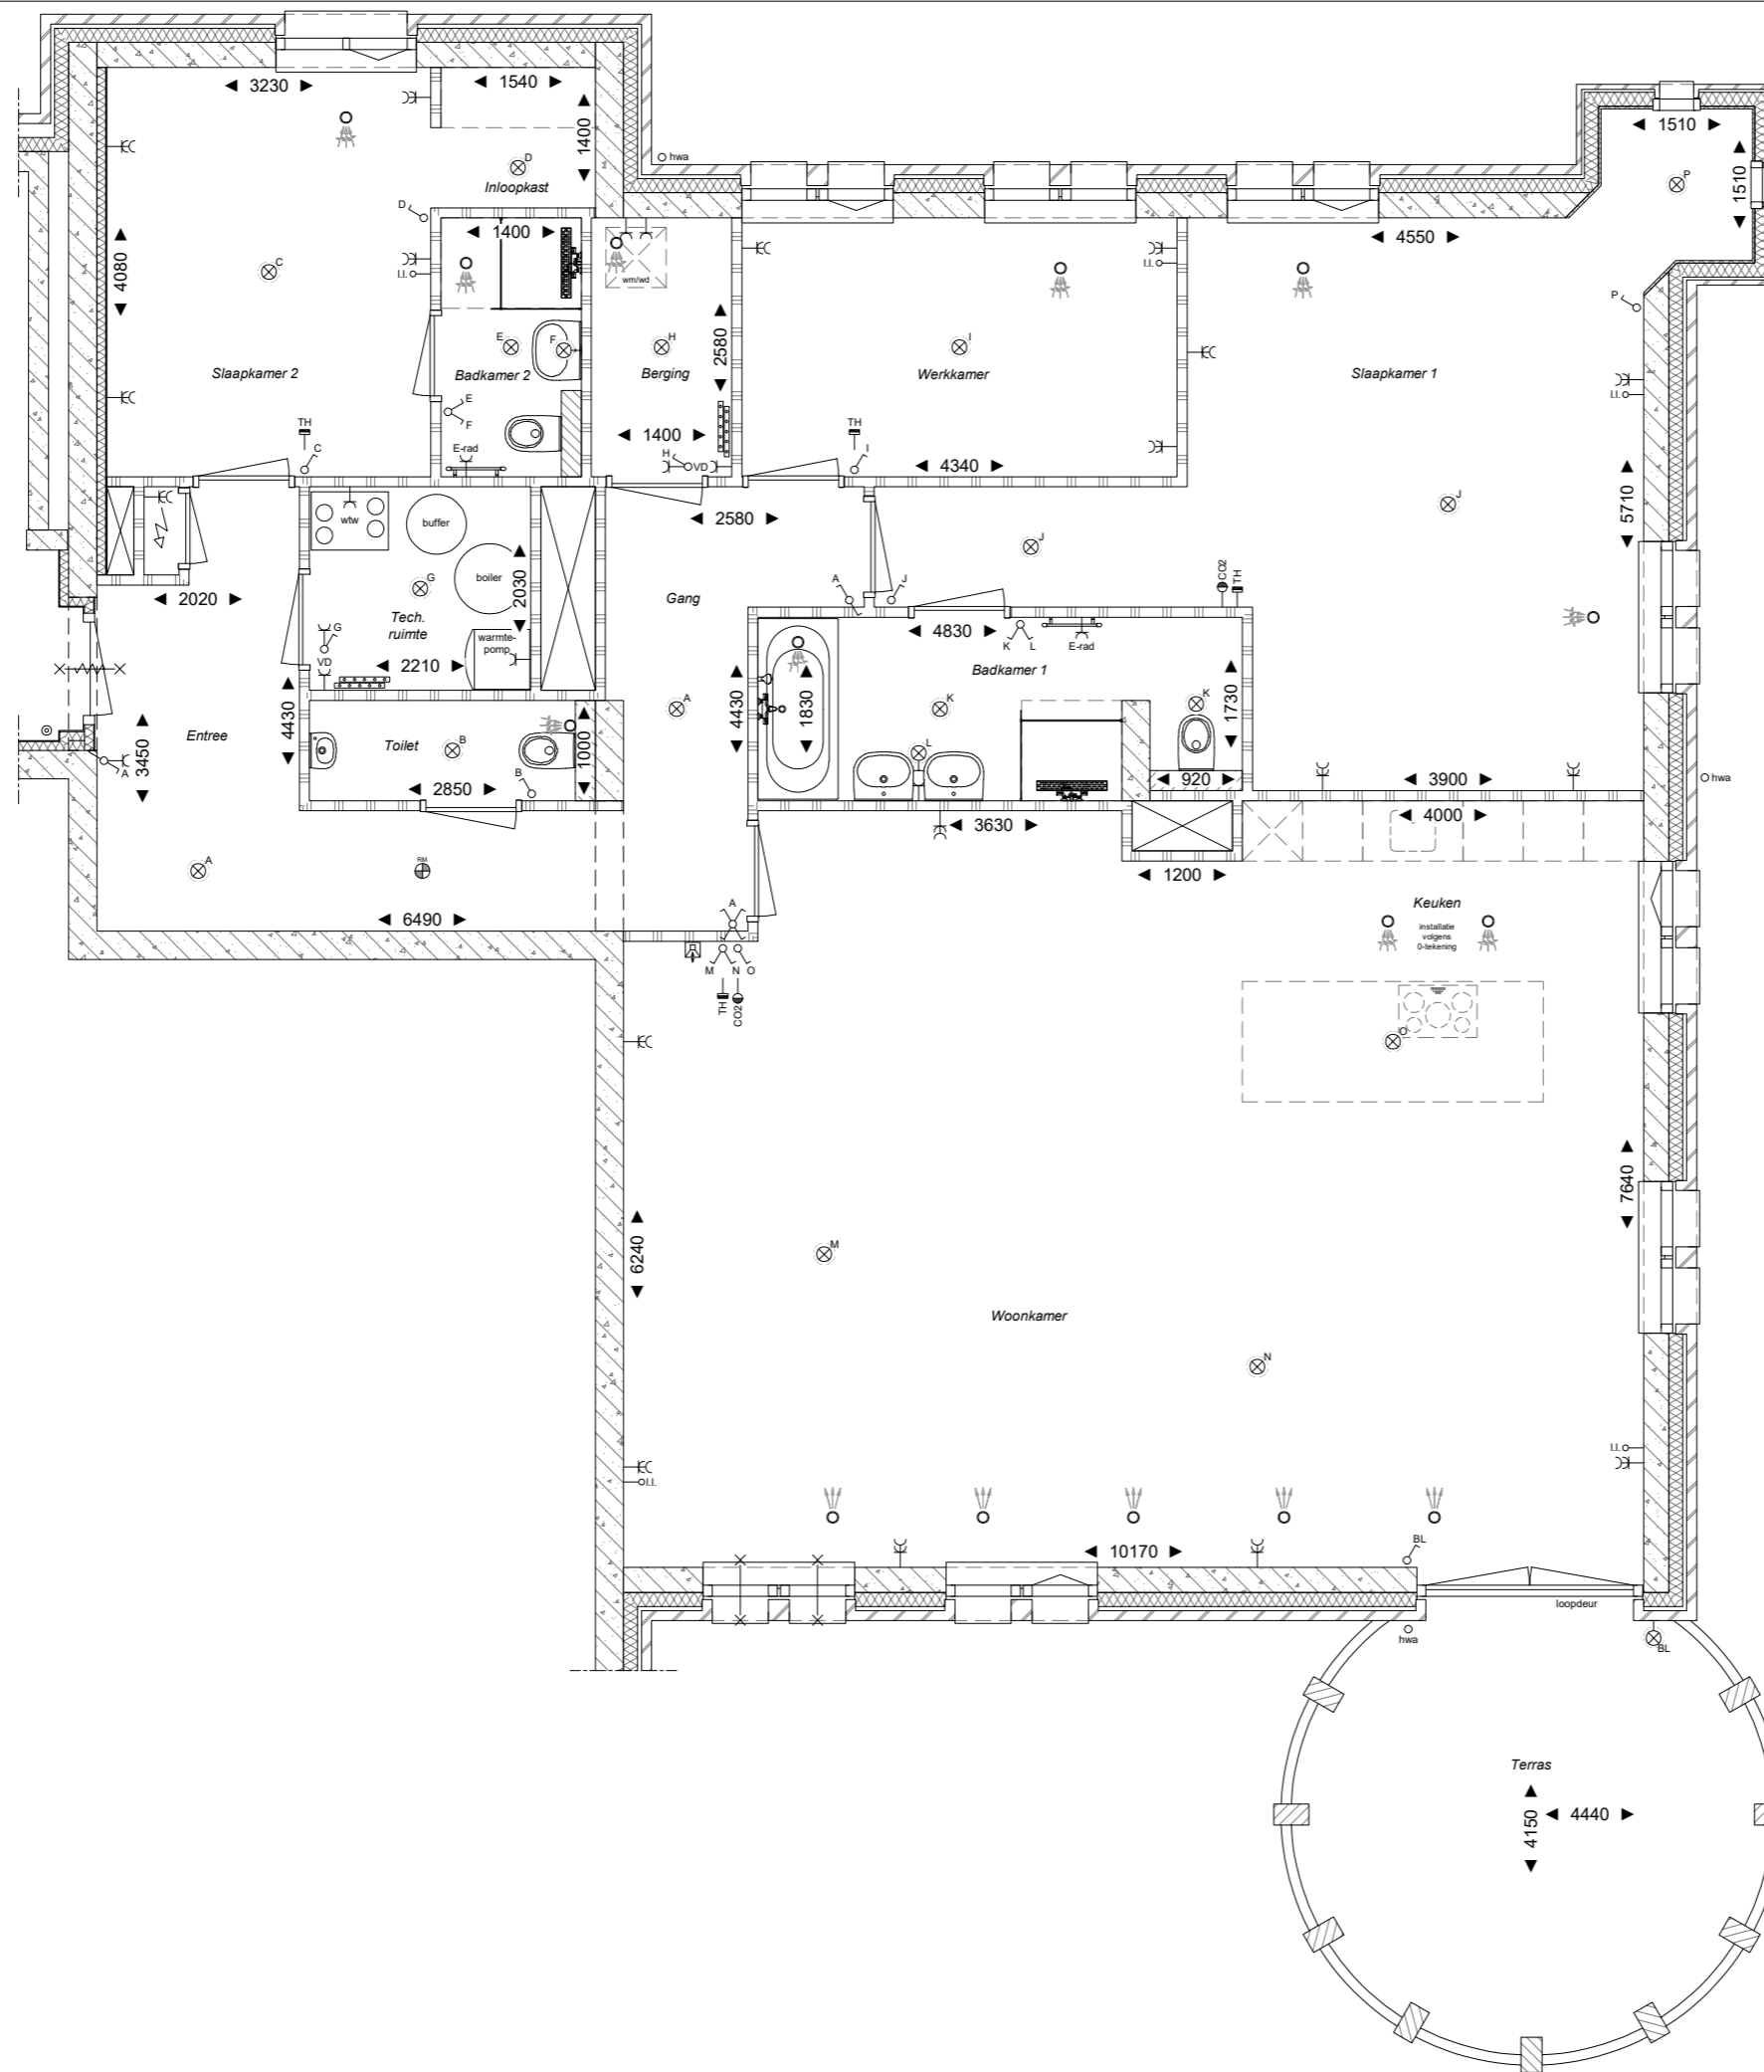

De posities en afmetingen van aansluitpunten, radiatoren, e.d. zijn indicatief op tekening aangegeven en worden door de installateurs aan de hand van berekeningen en tekeningen definitief bepaald. Derhalve kunnen hier geen rechten aan ontleend worden.

De standaard indeling van de badkamer, toilet en keuken conform de 0-tekening van de project showroom.

De maten op tekening zijn circa (afgeronde) maten, aangegeven in millimeters.

RENVOOI ELECTRA

symbool	omschrijving
⊗	centraal (plafond)lichtpunt
⊕	wandlichtpunt
⊥	enkele wandcontactdoos
⊥	dubbele wandcontactdoos (verticaal)
⊕	lichtschakelaar
⊕	(serie)lichtschakelaar
⊕	(wissel)lichtschakelaar
⊕	(kruis)lichtschakelaar
—o—l.	loze leiding
TH	thermostaat
CO2	co2-sensor
☎	videfoon
⊕	rookmelder
⊕	beldrukker

RENVOOI INSTALLATIES

symbool	omschrijving
⊕	afvoerventiel mechanische ventilatie
⊕	toevoerventiel mechanische ventilatie
⊕	opstelplaats warmtepomp
⊕	opstelplaats wtw-box
⊕	opstelplaats voorraadvat/bollervat
⊕	opstelplaats buffervat
⊕	opstelplaats verdeler vloerverwarming
⊕	opstelplaats wasmachine/wasdroger
⊕	elektrische radiator
⊕	deurdranger

HOOGTE AANSLUITPUNTEN


WCD/loze leiding t.b.v. cai/tel/internet	300+
WCD wasmachine/wasdroger	1050+
WCD wastafel	1050+
Schakelaars	1050+
WCD gecombineerd bij schakelaar	1050+
WCD boven aanrechtblad	1050+
CO2/MV-bediening	1500+
Thermostaat	1500+
Videfoon	1500+
Wandlichtpunt	1800+



VERKOOPTEKENINGEN

Boseilanden, Zwaanshoek
 Plattegrond: bouwnummer 12
 Verdieping: vierde verdieping
 Schaal: 1:75 / A3
 Datum: 22 april 2022



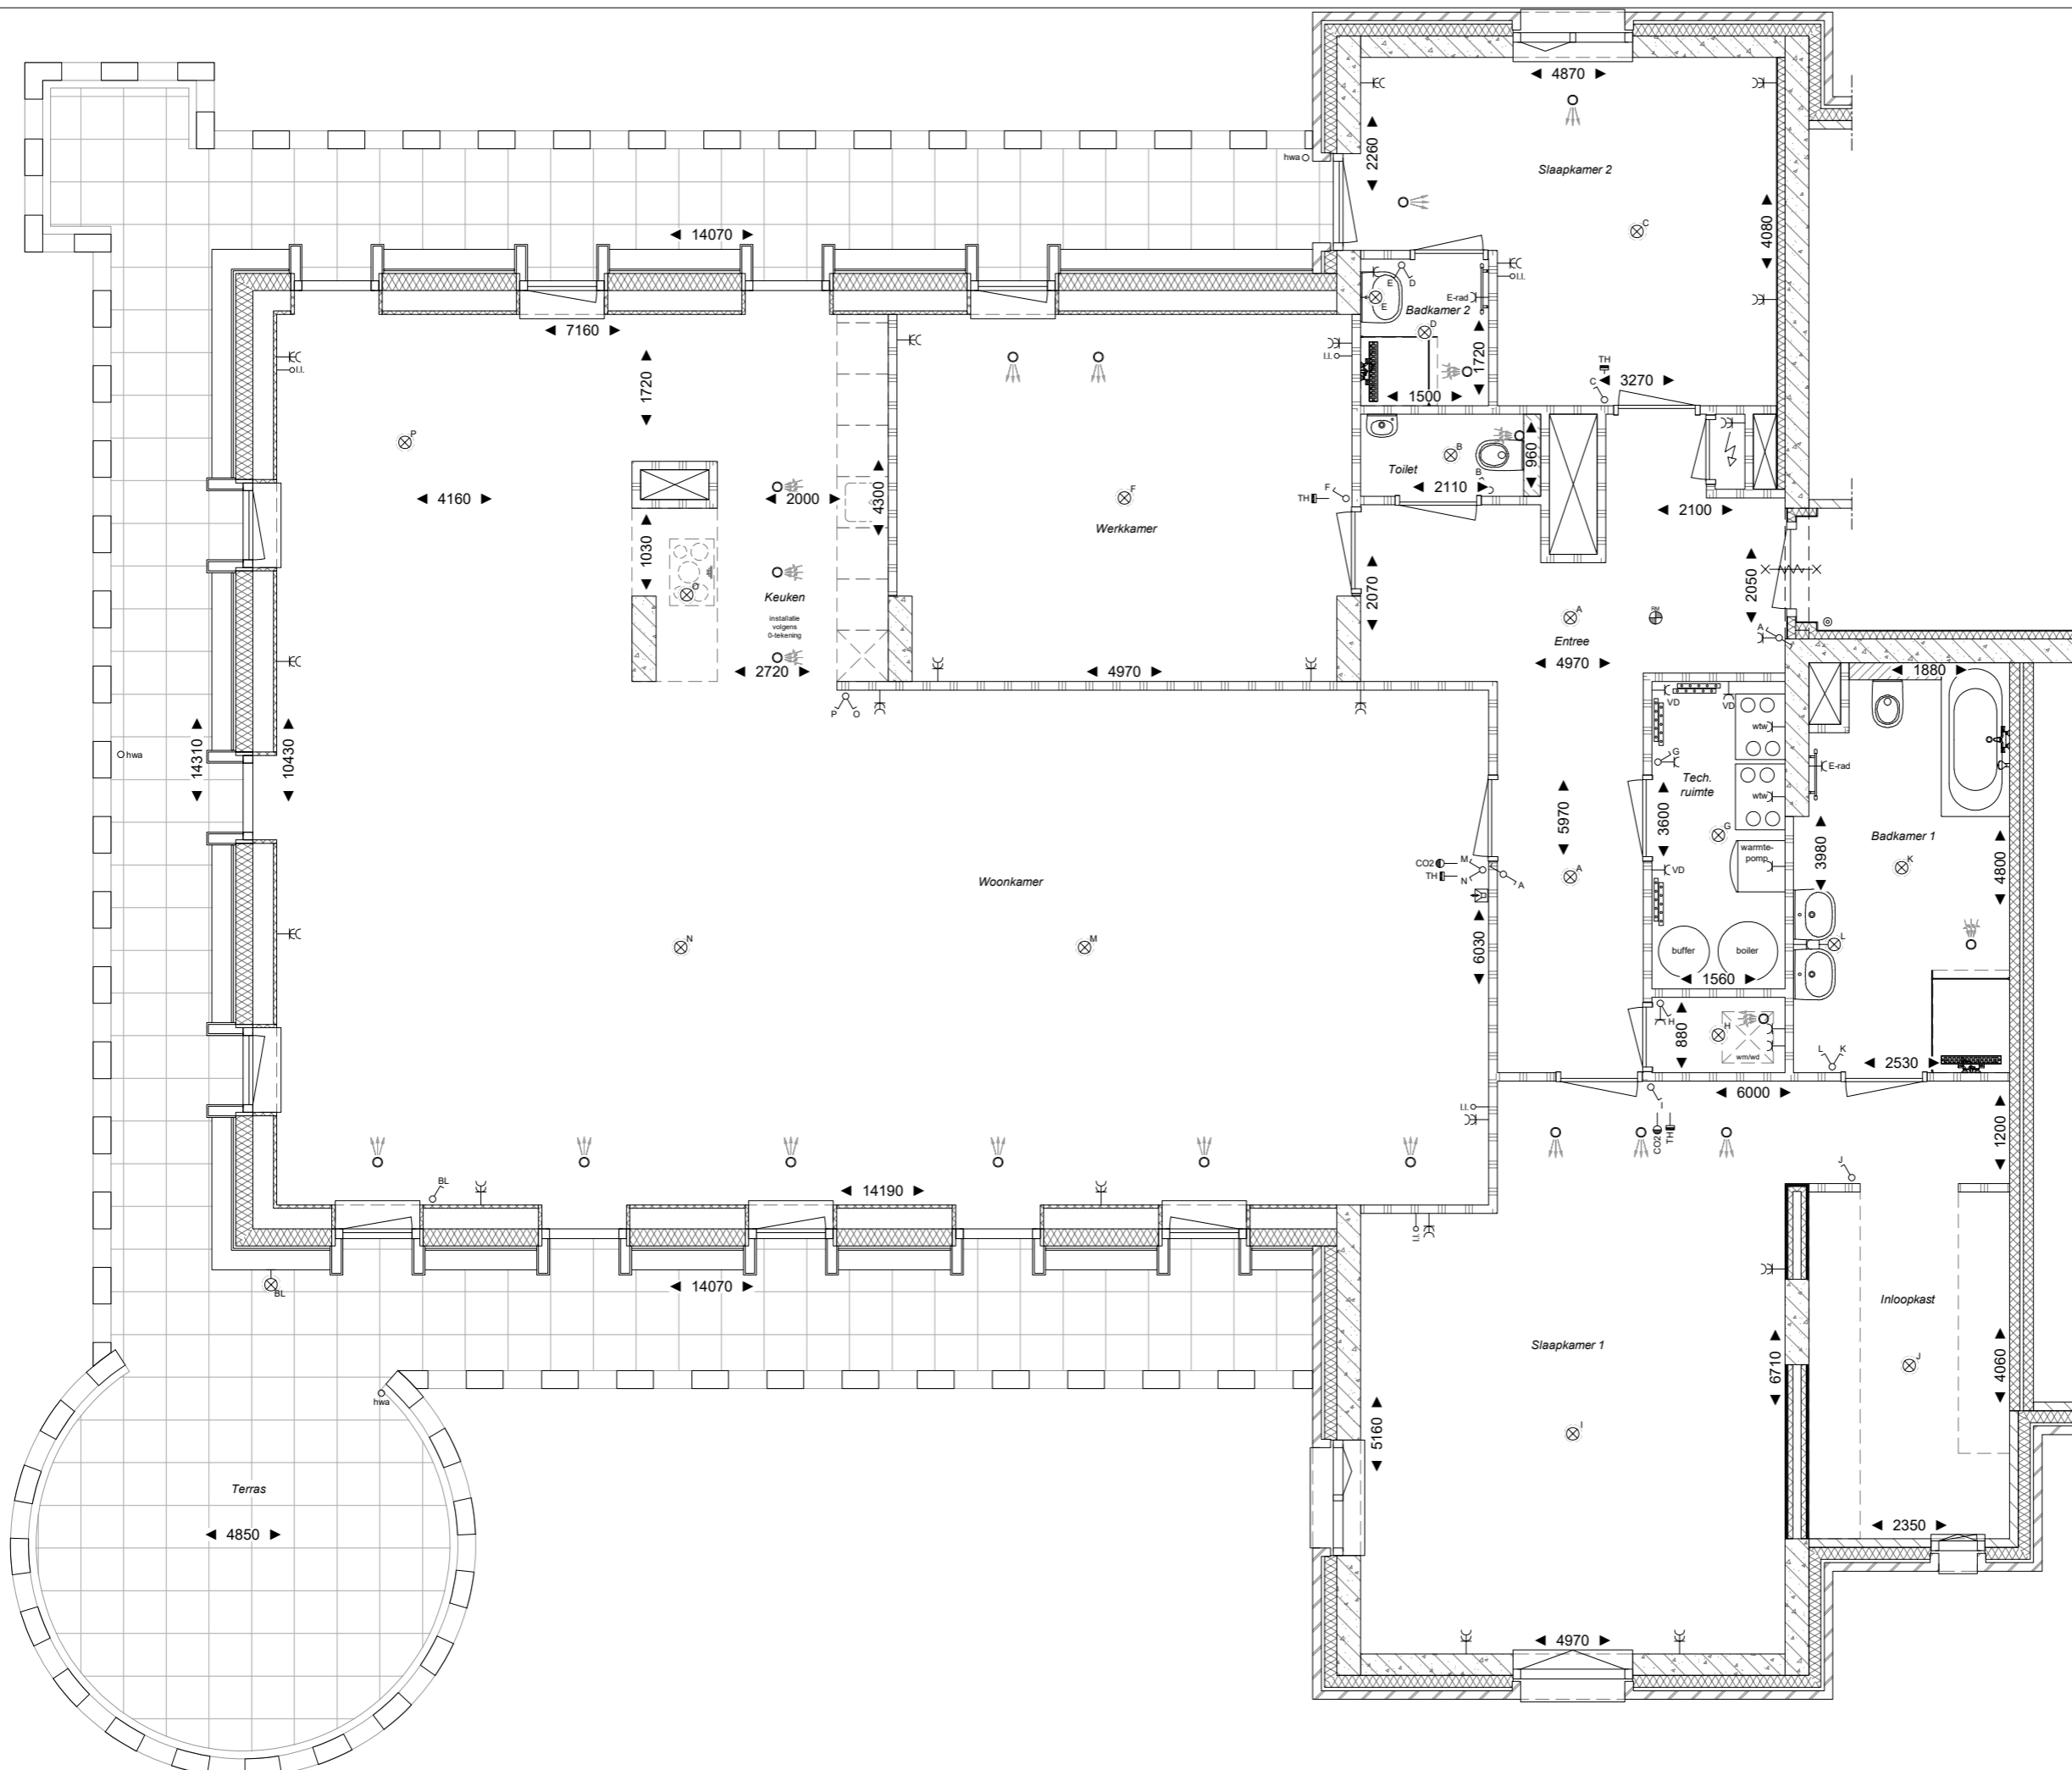

De posities en afmetingen van aansluitpunten, radiatoren, e.d. zijn indicatief op tekening aangegeven en worden door de installateurs aan de hand van berekeningen en tekeningen definitief bepaald. Derhalve kunnen hier geen rechten aan ontleend worden.

De standaard indeling van de badkamer, toilet en keuken conform de 0-tekening van de project showroom.

De maten op tekening zijn circa (afgeronde) maten, aangegeven in millimeters.

RENVOOI ELECTRA


symbool	omschrijving
	centraal (plafond)lichtpunt
	wandlichtpunt
	enkele wandcontactdoos
	dubbele wandcontactdoos (verticaal)
	lichtschakelaar
	(serie)lichtschakelaar
	(wissel)lichtschakelaar
	(krus)lichtschakelaar
	loze leiding
	thermostaat
	co2-sensor
	videfoon
	rookmelder
	beldrukker

RENVOOI INSTALLATIES

symbool	omschrijving
	afvoerventiel mechanische ventilatie
	toevoerventiel mechanische ventilatie
	opstelplaats warmtepomp
	opstelplaats wtw-box
	opstelplaats voorraadvat/bollervat
	opstelplaats buffervat
	opstelplaats verdeler vloerverwarming
	opstelplaats wasmachine/wasdroger
	elektrische radiator
	deurdranger


HOOGTE AANSLUIPTUNEN

WCD/loze leiding t.b.v. cai/el/internet	300+
WCD wasmachine/wasdroger	1050+
WCD wastafel	1050+
Schakelaars	1050+
WCD gecombineerd bij schakelaar	1050+
WCD boven aanrechtblad	1050+
CO2/MV-bediening	1500+
Thermostaat	1500+
Videofoon	1500+
Wandlichtpunt	1800+

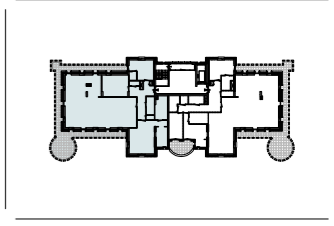

VERKOOPTEKENINGEN
 Boseilanden, Zwaanshoek
 Plattegrond: bouwnummer 13
 Verdieping: vijfde verdieping
 Schaal: 1:75 / A3
 Datum: 22 april 2022



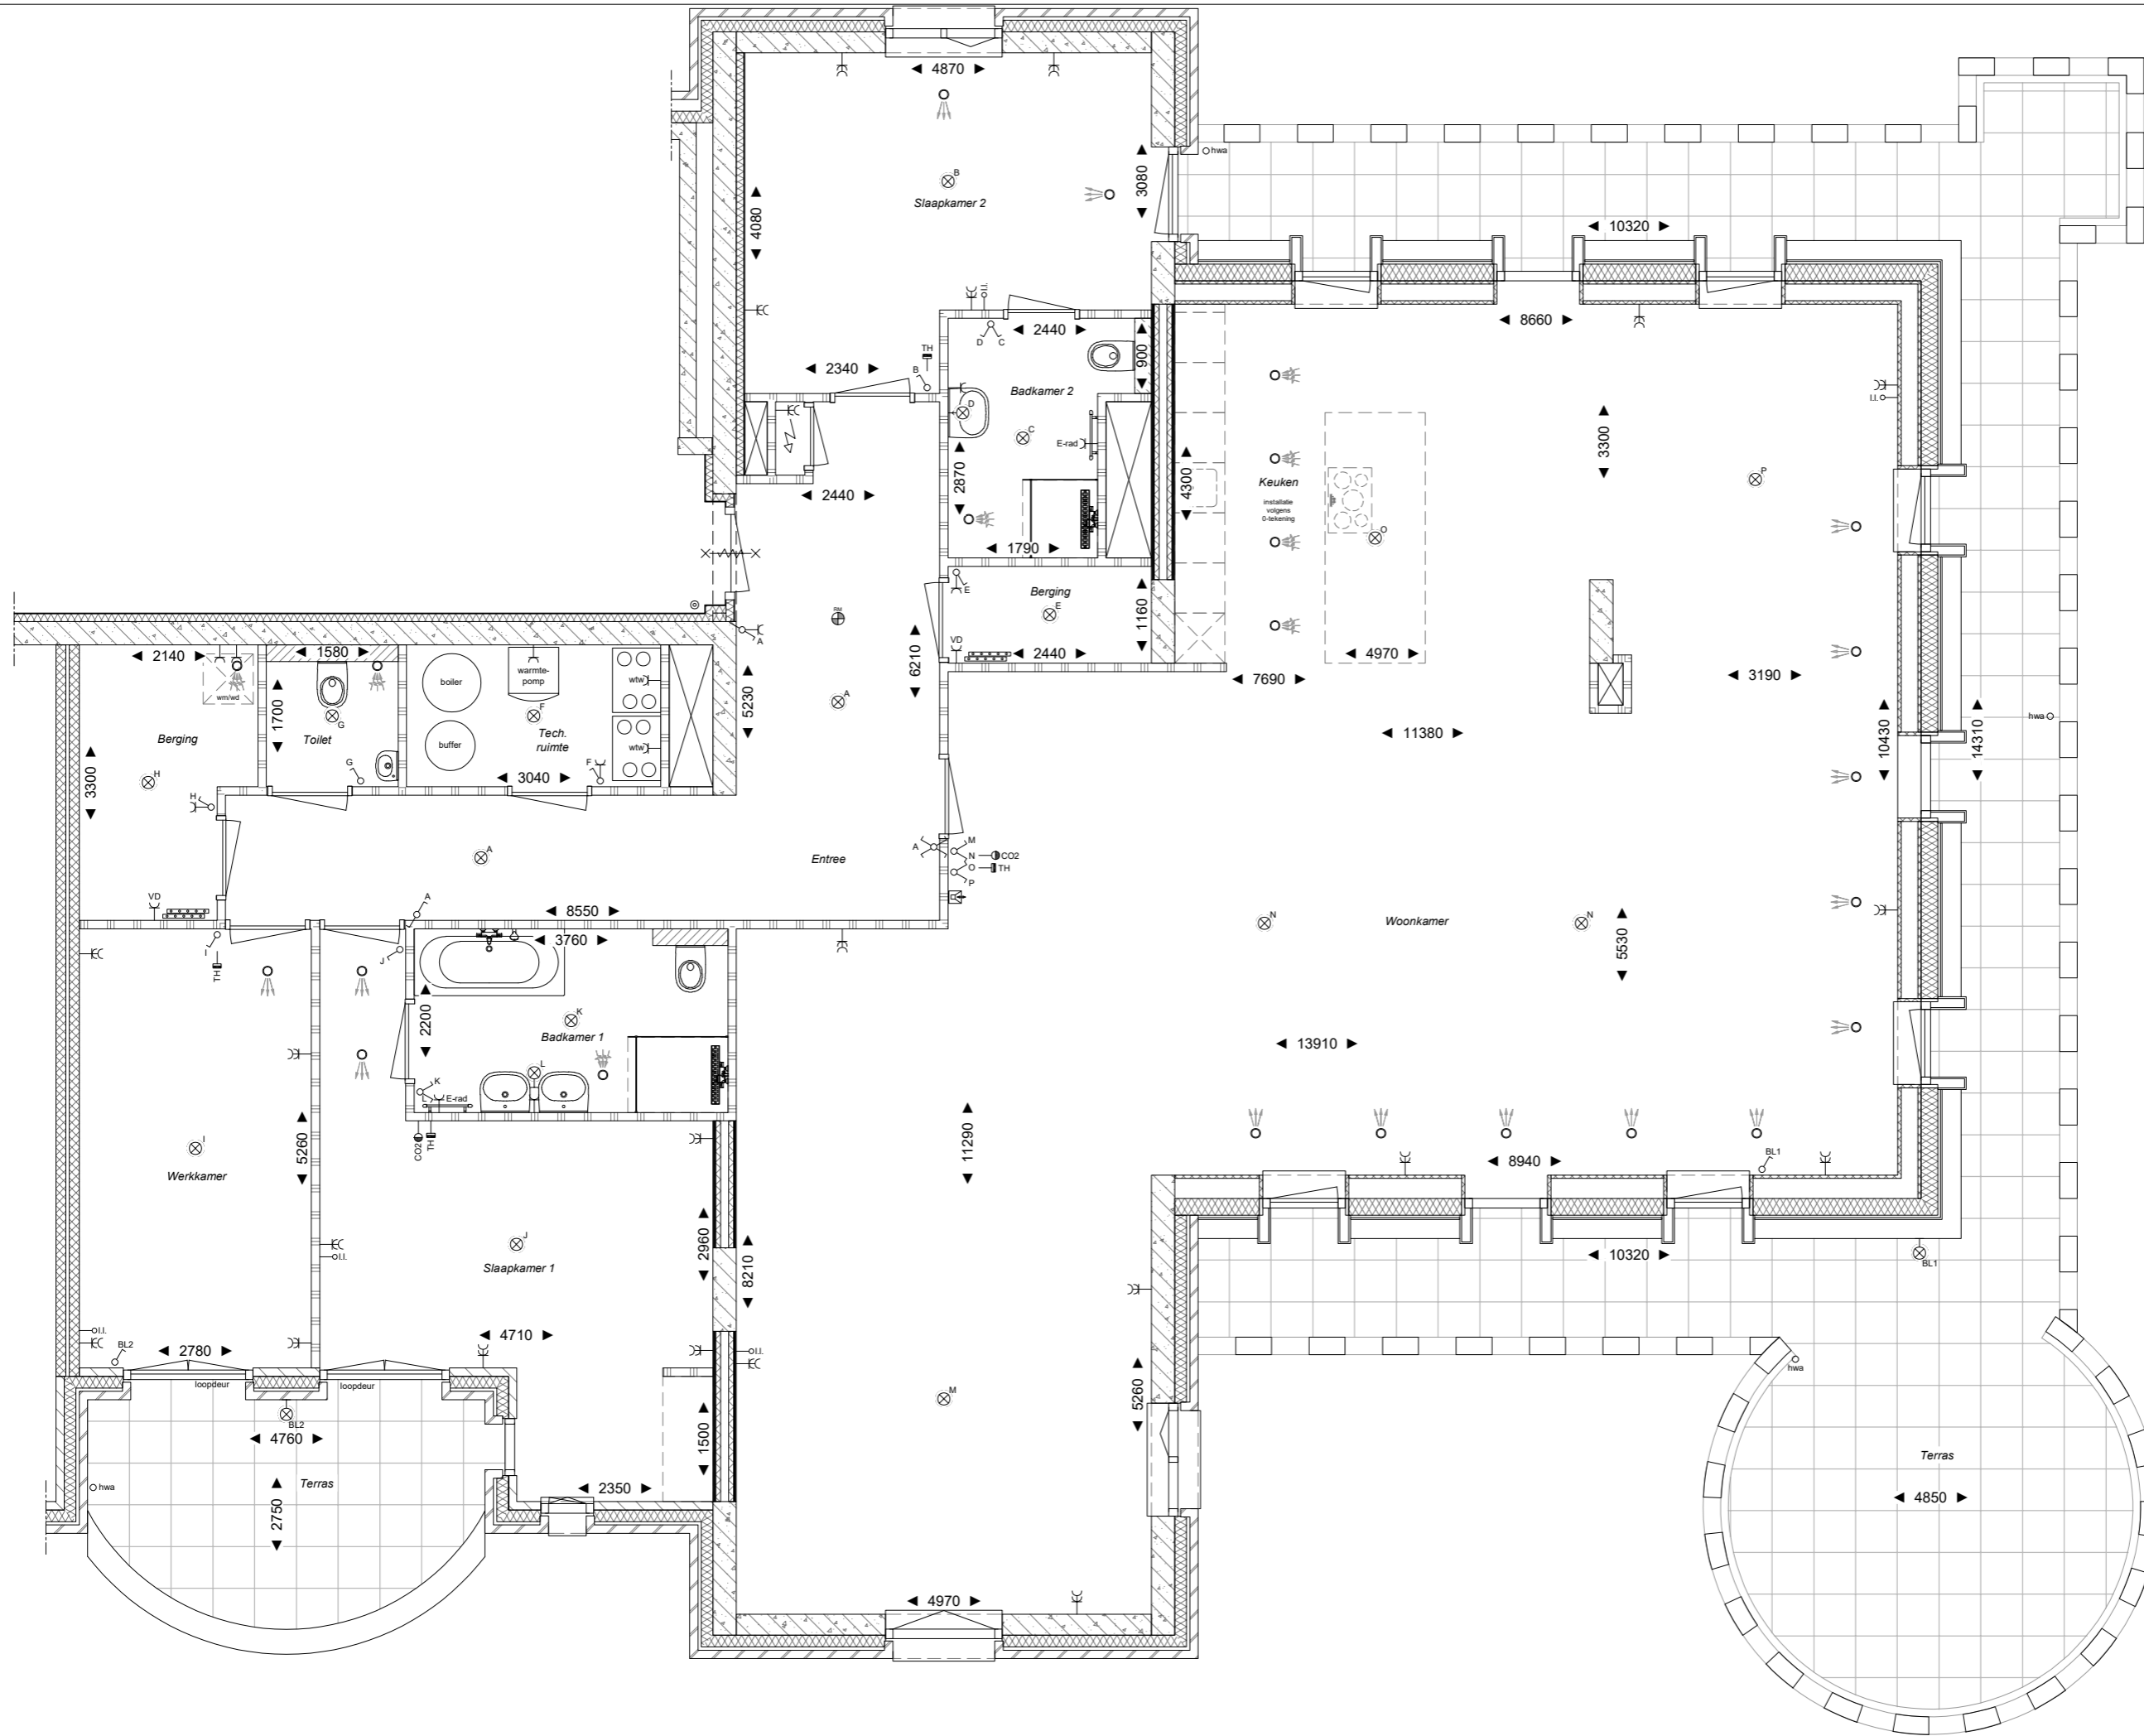

De posities en afmetingen van aansluitpunten, radiatoren, e.d. zijn indicatief op tekening aangegeven en worden door de installateurs aan de hand van berekeningen en tekeningen definitief bepaald. Derhalve kunnen hier geen rechten aan ontleend worden.

De standaard indeling van de badkamer, toilet en keuken conform de 0-tekening van de project showroom.

De maten op tekening zijn circa (afgeronde) maten, aangegeven in millimeters.

RENVOOI ELECTRA


symbool	omschrijving
⊗	centraal (plafond)lichtpunt
⊕	wandlichtpunt
⊥	enkele wandcontactdoos
⊥	dubbele wandcontactdoos (verticaal)
⊗	lichtschakelaar
⊗	(serie)lichtschakelaar
⊗	(wissel)lichtschakelaar
⊗	(kruis)lichtschakelaar
—o—l	loze leiding
⊥	thermostaat
⊗	co2-sensor
⊗	videfoon
⊗	rookmelder
⊗	beldrukker

RENVOOI INSTALLATIES

symbool	omschrijving
⊗	afvoerventiel mechanische ventilatie
⊗	toevoerventiel mechanische ventilatie
⊗	opstelplaats warmtepomp
⊗	opstelplaats wtw-box
⊗	opstelplaats voorraadvat/bollervat
⊗	opstelplaats buffervat
⊗	opstelplaats verdeler vloerverwarming
⊗	opstelplaats wasmachine/wasdroger
⊗	elektrische radiator
⊗	deurdranger


HOOGTE AANSLUITPUNTEN

WCD/loze leiding t.b.v. cai/ell/internet	300+
WCD wasmachine/wasdroger	1050+
WCD wastafel	1050+
Schakelaars	1050+
WCD gecombineerd bij schakelaar	1050+
WCD boven aanrechtblad	1050+
CO2/MV-bediening	1500+
Thermostaat	1500+
Videfoon	1500+
Wandlichtpunt	1800+

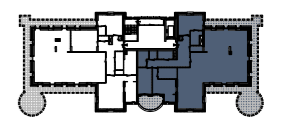

VERKOOPTEKENINGEN
 Boseilanden, Zwaanshoek
 Plattegrond: bouwnummer 14
 Verdieping: vijfde verdieping
 Schaal: 1:75 / A3
 Datum: 22 april 2022



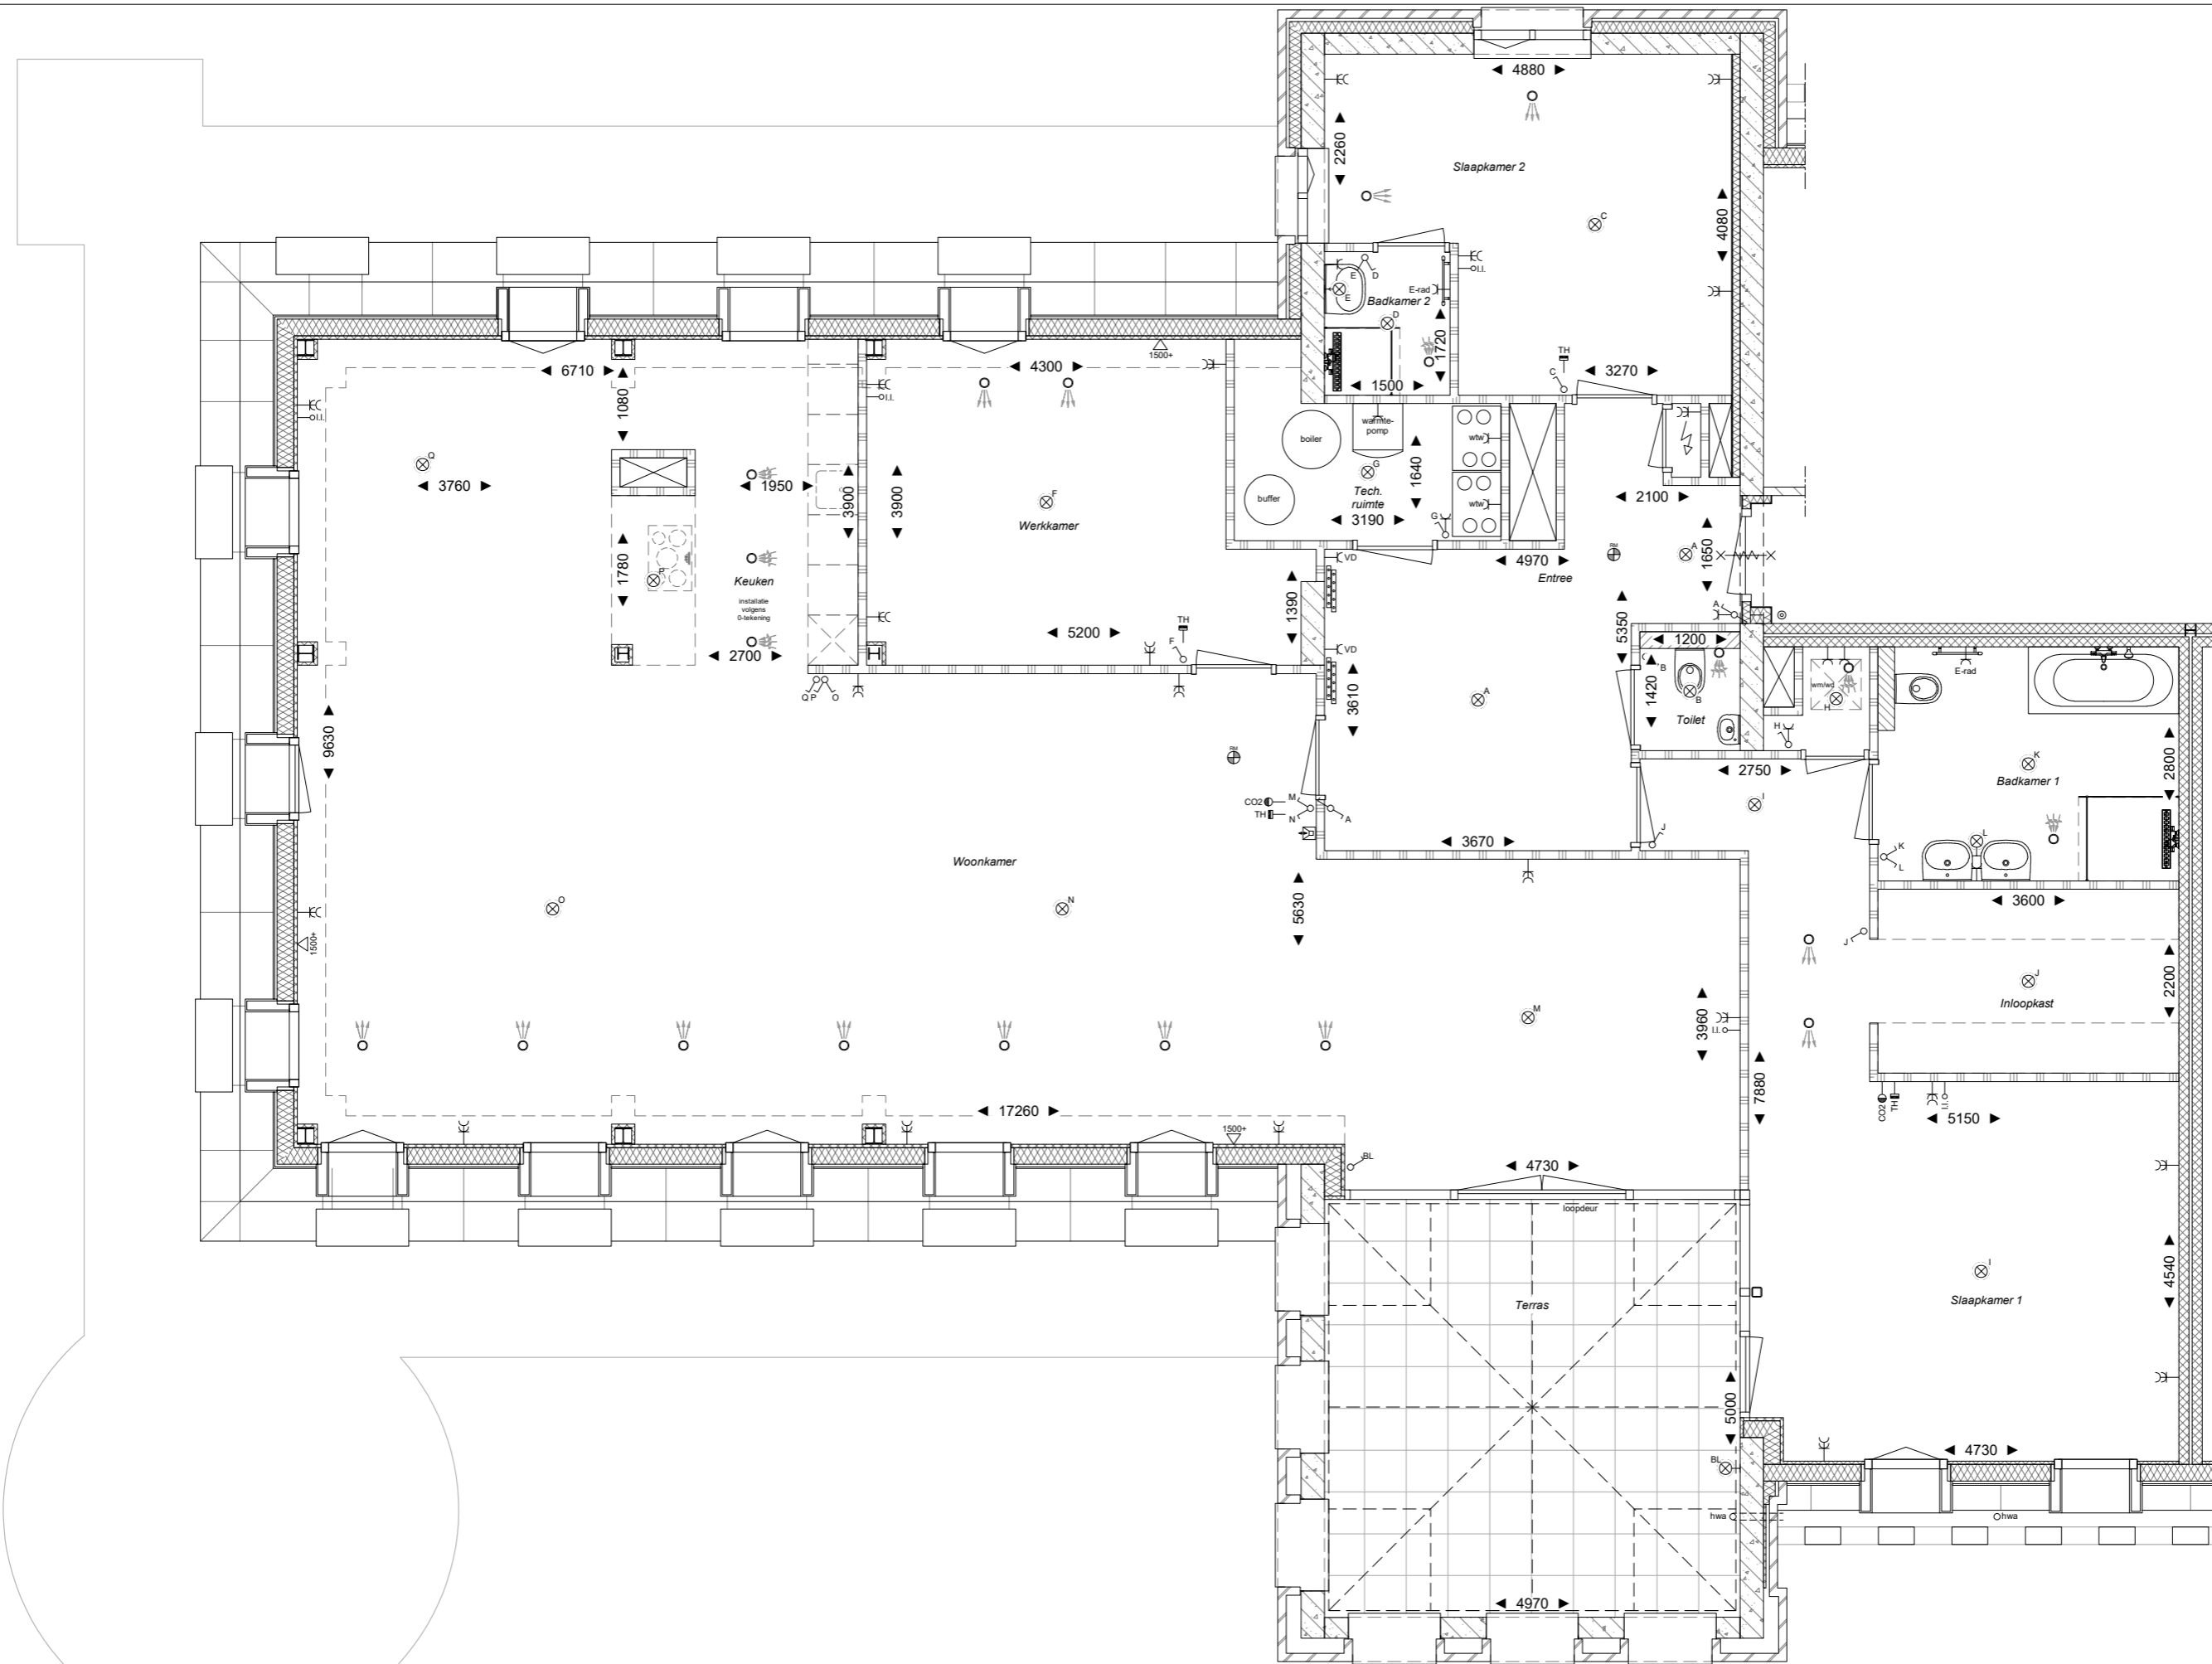

De posities en afmetingen van aansluitpunten, radiatoren, e.d. zijn indicatief op tekening aangegeven en worden door de installateurs aan de hand van berekeningen en tekeningen definitief bepaald. Derhalve kunnen hier geen rechten aan ontleend worden.

De standaard indeling van de badkamer, toilet en keuken conform de 0-tekening van de project showroom.

De maten op tekening zijn circa (afgeronde) maten, aangegeven in millimeters.

RENVOOI ELECTRA


symbool	omschrijving
⊗	centraal (plafond)lichtpunt
⊕	wandlichtpunt
⊥	enkele wandcontactdoos
⊥	dubbele wandcontactdoos (verticaal)
⊕	lichtschakelaar
⊕	(serie)lichtschakelaar
⊕	(wissel)lichtschakelaar
⊕	(kruis)lichtschakelaar
—o—i	loze leiding
⊥	thermostaat
⊕	co2-sensor
⊕	videfoon
⊕	rookmelder
⊕	beldrukker

RENVOOI INSTALLATIES

symbool	omschrijving
⊕	afvoerventiel mechanische ventilatie
⊕	toevoerventiel mechanische ventilatie
⊕	opstelplaats warmtepomp
⊕	opstelplaats wtw-box
⊕	opstelplaats voorraadvat/boilervat
⊕	opstelplaats buffervat
⊕	opstelplaats verdeler vloerverwarming
⊕	opstelplaats wasmachine/wasdroger
⊕	elektrische radiator
⊕	deurdranger


HOOGTE AANSLUIPTUNEN

WCD/loze leiding t.b.v. cai/tel/internet	300+
WCD wasmachine/wasdroger	1050+
WCD wastafel	1050+
Schakelaars	1050+
WCD gecombineerd bij schakelaar	1050+
WCD boven aanrechtblad	1050+
CO2/MV-bediening	1500+
Thermostaat	1500+
Videfoon	1500+
Wandlichtpunt	1800+

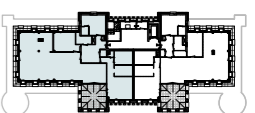

VERKOOPTEKENINGEN
 Boseilanden, Zwaanshoek
 Plattegrond: bouwnummer 15
 Verdieping: zesde verdieping
 Schaal: 1:75 / A3
 Datum: 22 april 2022



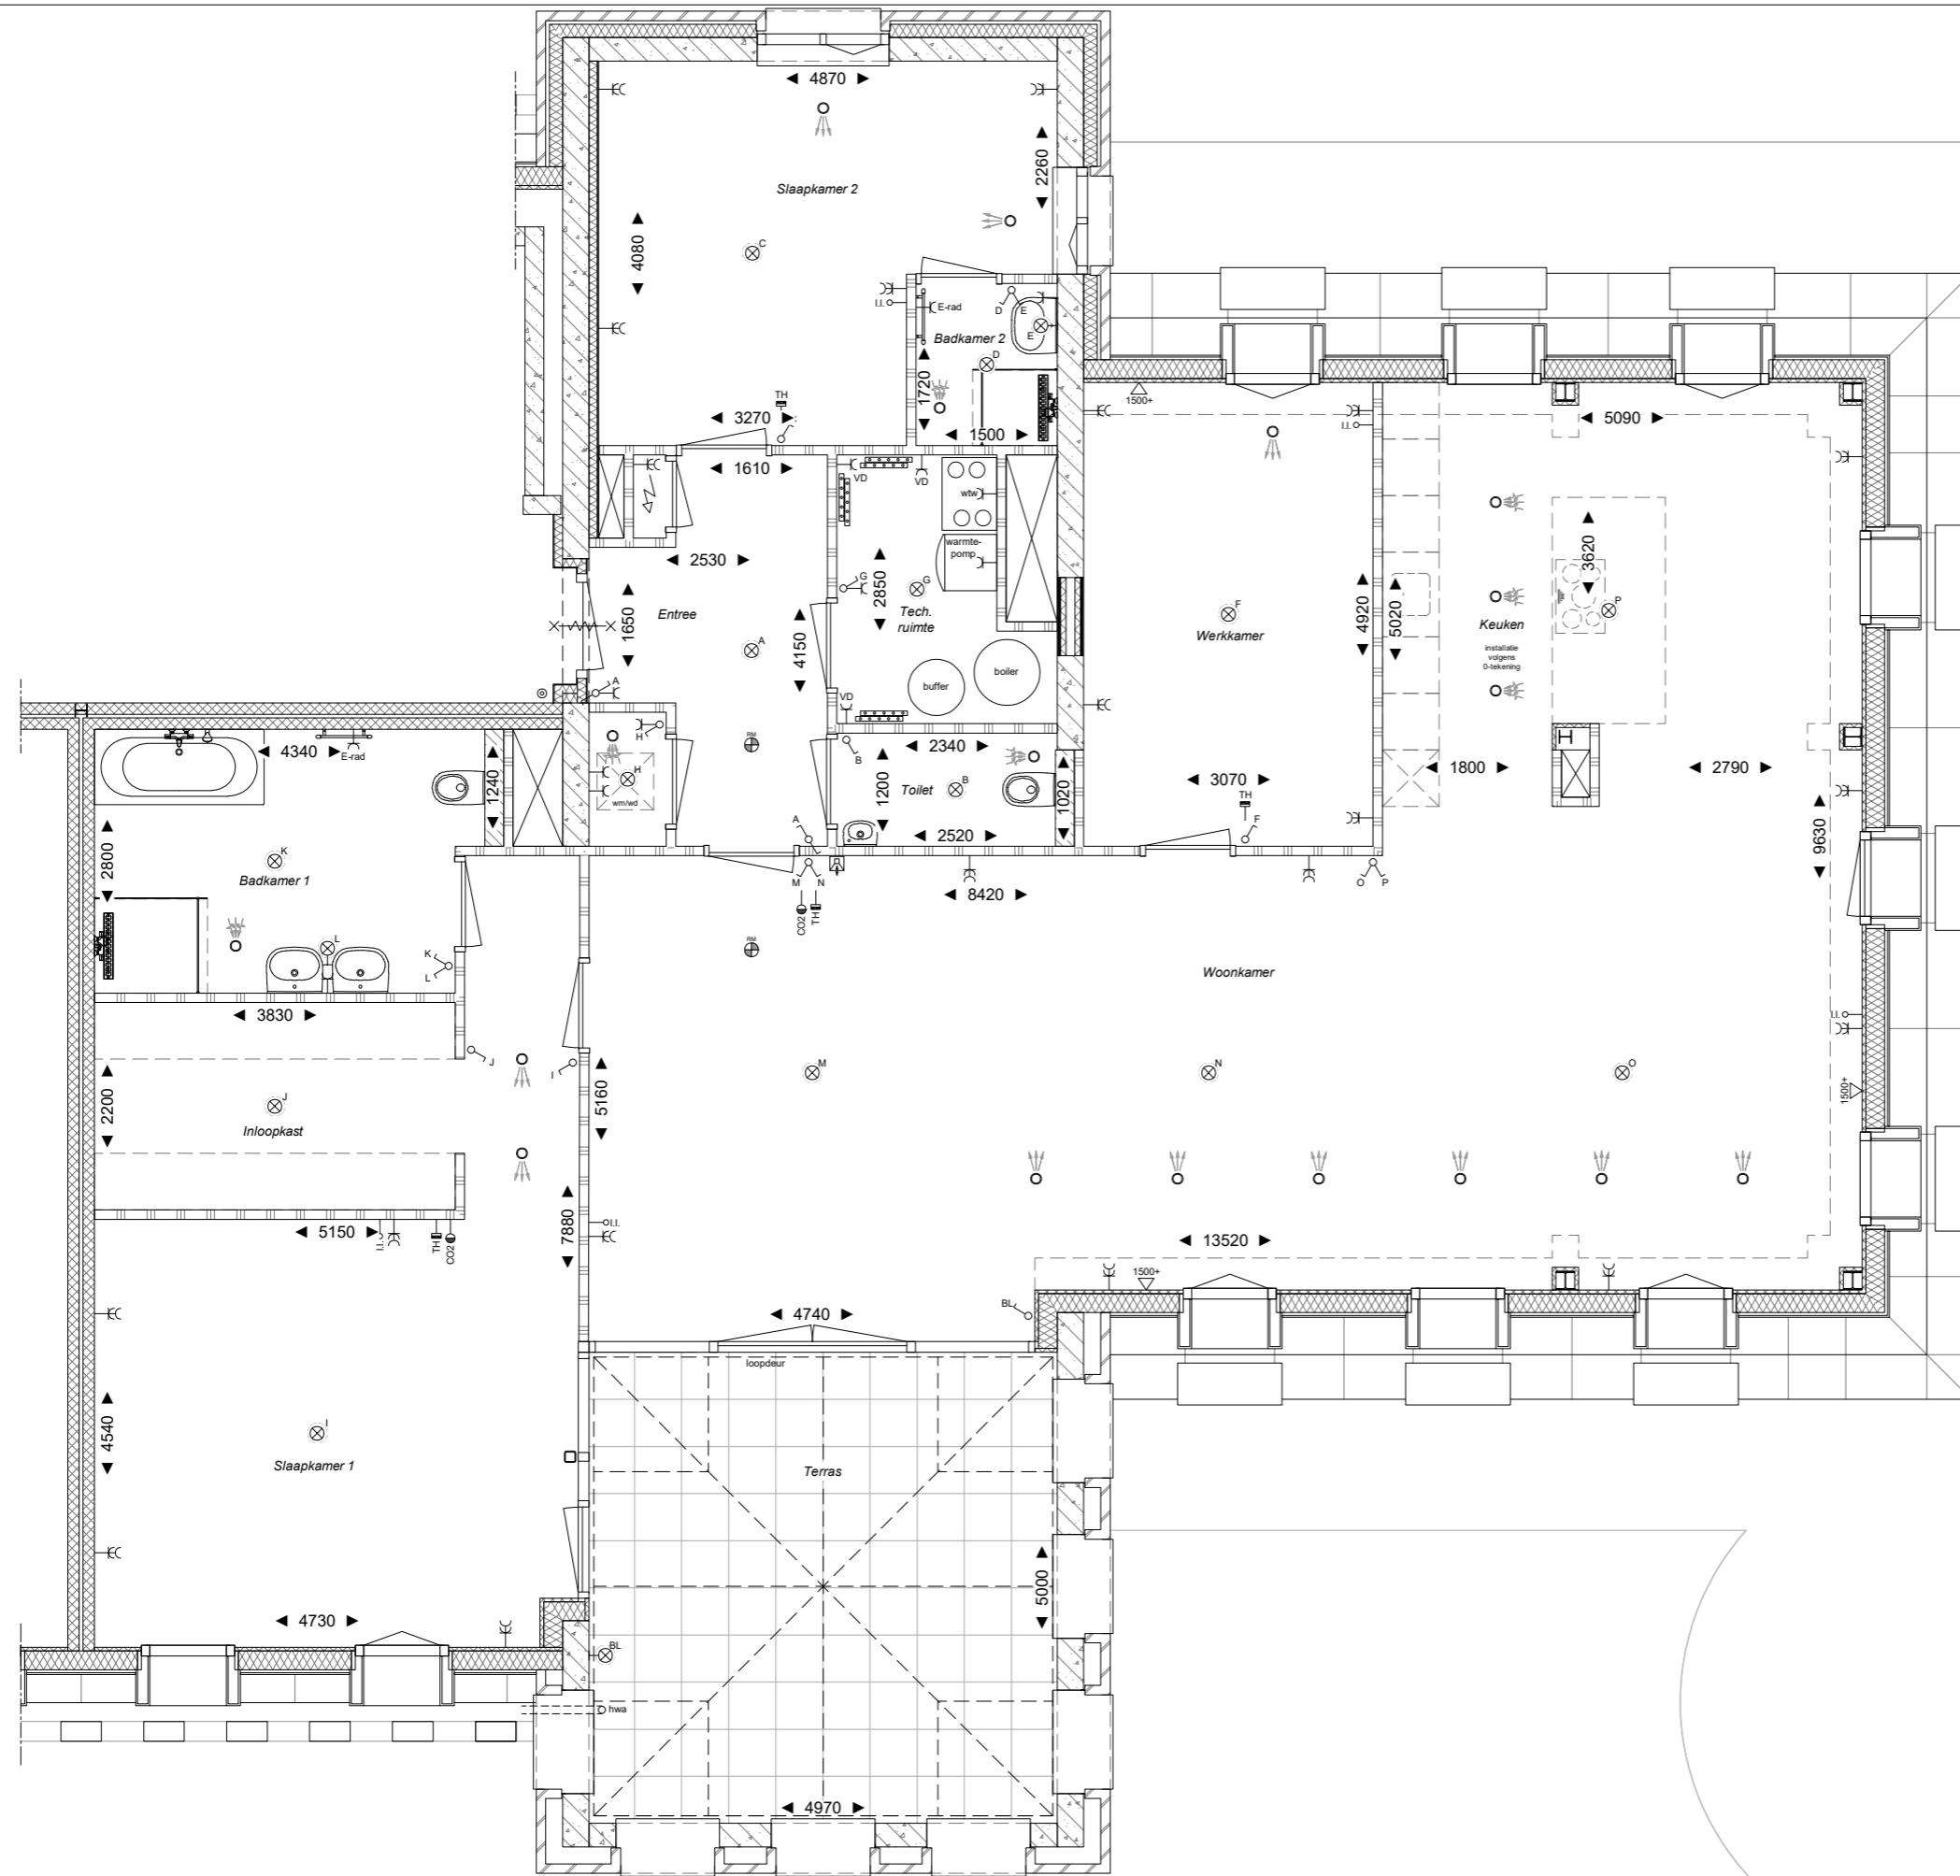

De posities en afmetingen van aansluitpunten, radiatoren, e.d. zijn indicatief op tekening aangegeven en worden door de installateurs aan de hand van berekeningen en tekeningen definitief bepaald. Derhalve kunnen hier geen rechten aan ontleend worden.

De standaard indeling van de badkamer, toilet en keuken conform de 0-tekening van de project showroom.

De maten op tekening zijn circa (afgeronde) maten, aangegeven in millimeters.

RENVOOI ELECTRA

symbool	omschrijving
⊗	centraal (plafond)lichtpunt
⊗	wandlichtpunt
⊥	enkele wandcontactdoos
⊥	dubbele wandcontactdoos (verticaal)
⊗	lichtschakelaar
⊗	(serie)lichtschakelaar
⊗	(wissel)lichtschakelaar
⊗	(kruis)lichtschakelaar
—o—i.	loze leiding
⊥	thermostaat
⊗	co2-sensor
⊗	videfoon
⊗	rookmelder
⊗	beldrukker

RENVOOI INSTALLATIES

symbool	omschrijving
⊗	afvoerventiel mechanische ventilatie
⊗	toevoerventiel mechanische ventilatie
⊗	opstelplaats warmtepomp
⊗	opstelplaats wtw-box
⊗	opstelplaats voorraadvat/bollervat
⊗	opstelplaats buffervat
⊗	opstelplaats verdeler vloerverwarming
⊗	opstelplaats wasmachine/wasdroger
⊗	elektrische radiator
⊗	deurdranger

HOOGTE AANSLUITPUNTEN

WCD/loze leiding t.b.v. cai/tel/internet	300+
WCD wasmachine/wasdroger	1050+
WCD wastafel	1050+
Schakelaars	1050+
WCD gecombineerd bij schakelaar	1050+
WCD boven aanrechtblad	1050+
CO2/MV-bediening	1500+
Thermostaat	1500+
Videfoon	1500+
Wandlichtpunt	1800+



VERKOOPTEKENINGEN
 Boseilanden, Zwaanshoek
 Plattegrond: bouwnummer 16
 Verdieping: zesde verdieping
 Schaal: 1:75 / A3
 Datum: 22 april 2022

